



Skiss, Entréplan

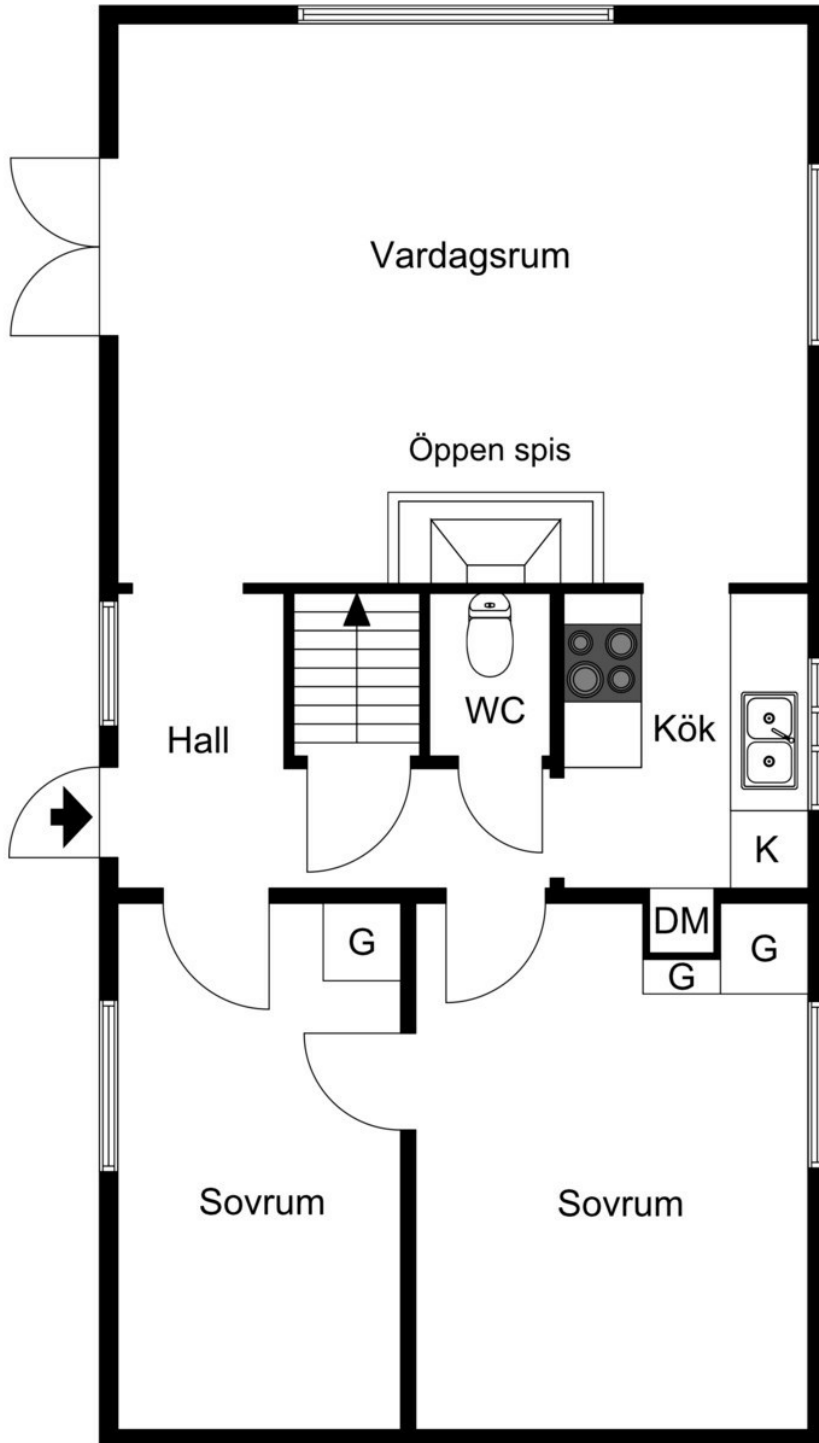

Ritningen är ej skalenlig. Vissa avvikelser kan förekomma.

Skiss, Vindsplan

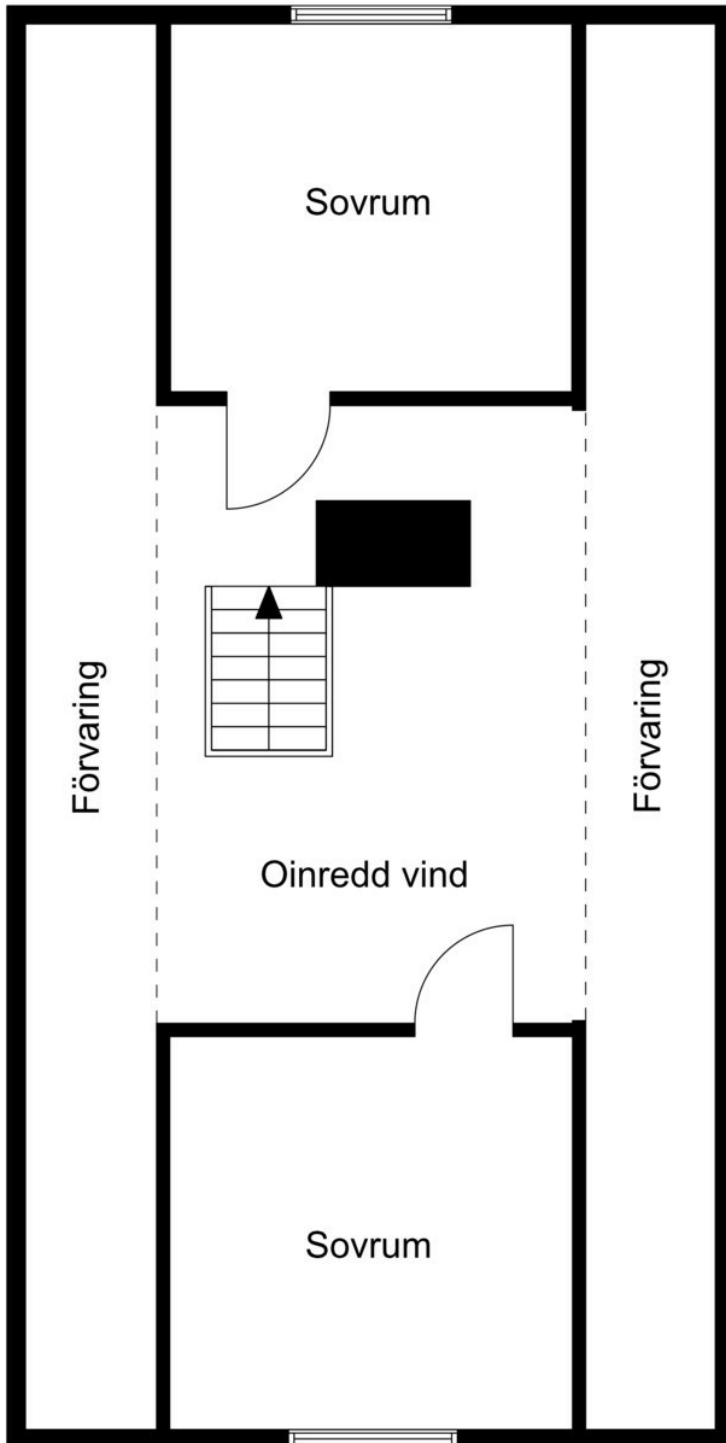

Ritningen är ej skalenlig. Vissa avvikelser kan förekomma.