

1972

318/72

KA


Ärende Fastighetsbestämning berörande Slammarp 2:46, 2:53, 2:54, 2:56, 2:58 och 2:59 samt de för Slammarp 2:53-2:59 och 2:72 samfällda vägarna litt b och c.		Kommun Båstad	Län Kristianstad
Registerområde Förslöv		Nybildade fastigheter	
Förrättningslantmätare <i>Gösta Palmkvist</i> Gösta Palmkvist		Registreringsdatum 1973-04-13	
		☒ Uppgift om åtgärd förrättningen avsett har införts i fastighetsregistret <i>C. H. Petersen</i> För fastighetsregistermyndigheten	
Fastighet, område m m	Fig	Areal hektar, m ² delareal	± ändring/summa
Ägare, uppgifter till lokal skattemyndighet och andra anmärkningar			

FASTIGHETSBESTÄMNING

Vid förrättningen bestämda gränser:
25301-25403-25405-25401, 25402-25403,
53-25901-25905-25903-25902-25901.

TEKNISK BESKRIVNING, aktbil BE

DETALJSKISS

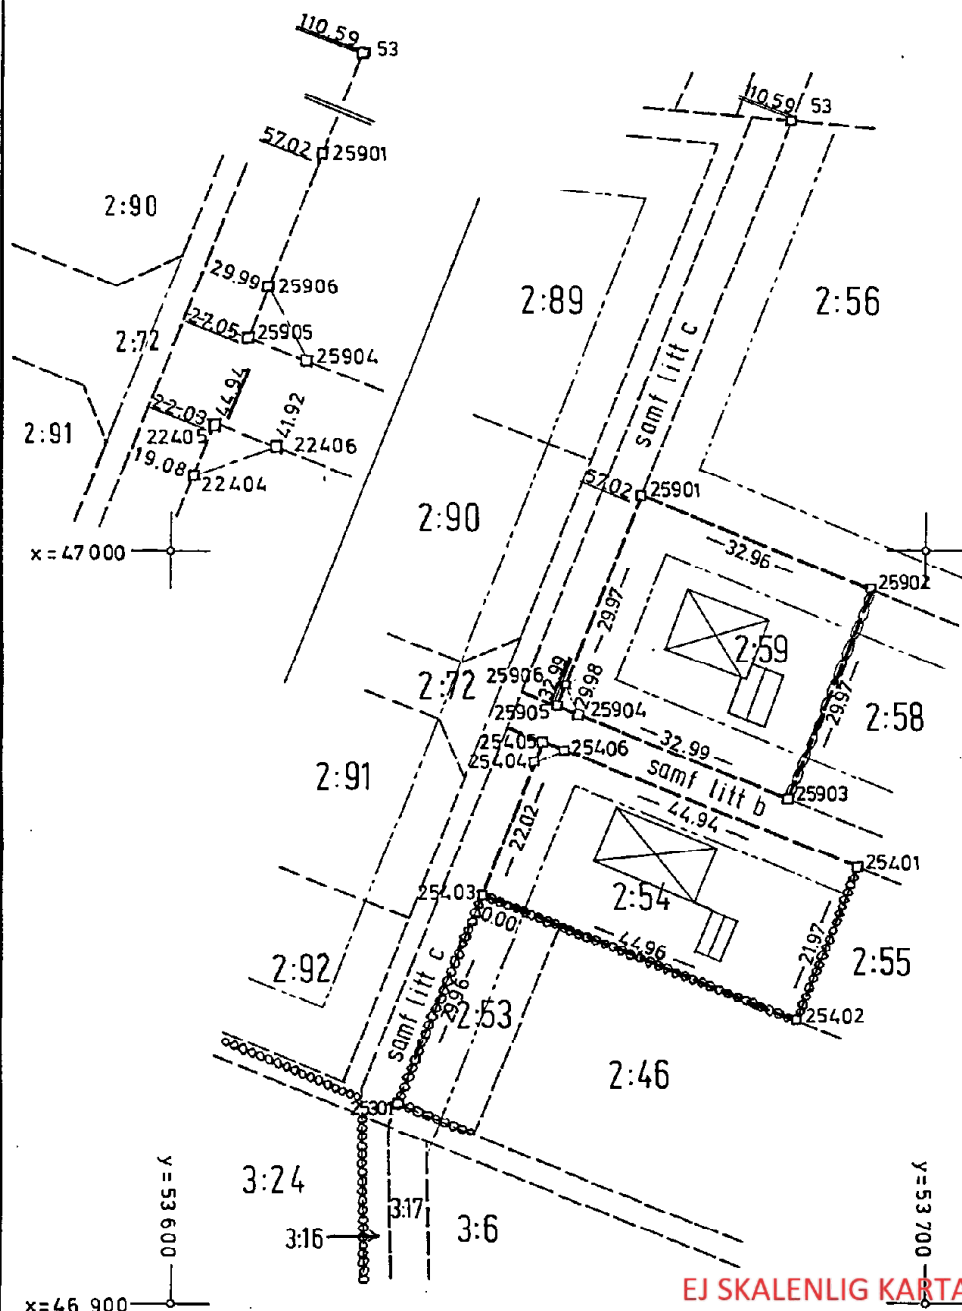

EJ SKALENLIG KARTA

Skala 1:1000	Reg karta, lägesangivning Fk 04202:19	Framställd genom Nymätning och kopiering
-----------------	--	---

Mätning 208	Beräkning 9DB	Kartering ADB	Ritn redigering KL
----------------	------------------	------------------	-----------------------