



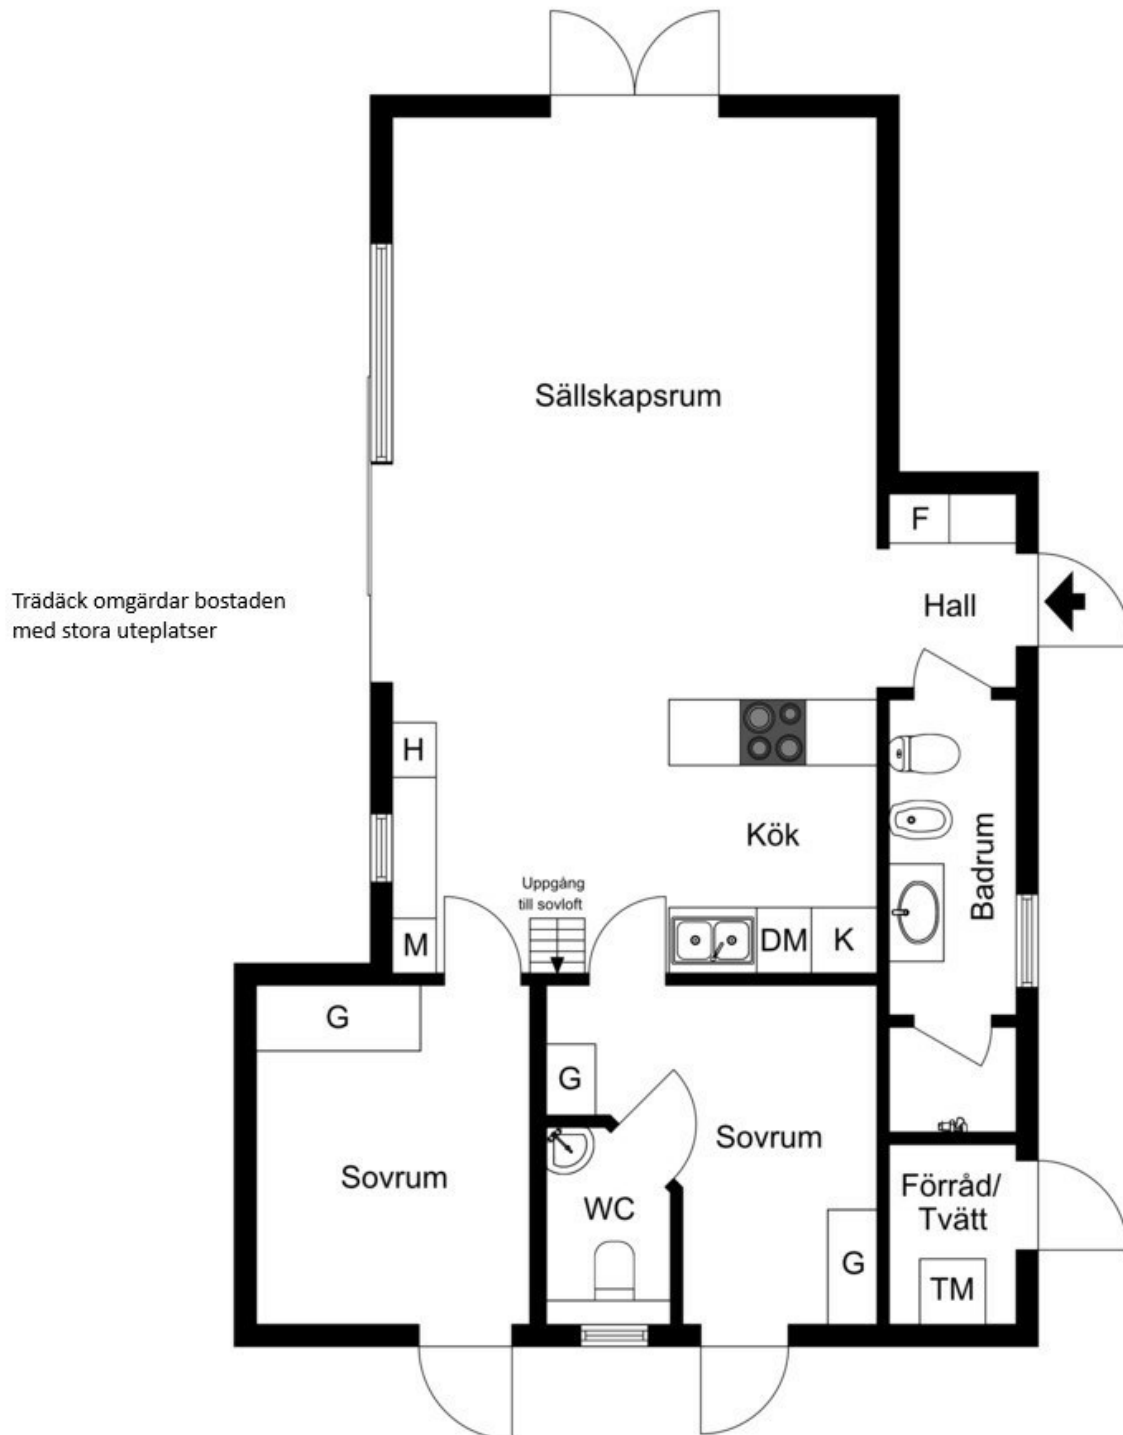

Ritningen är ej skalenlig. Vissa avvikelser kan förekomma.

Gästhus, skiss

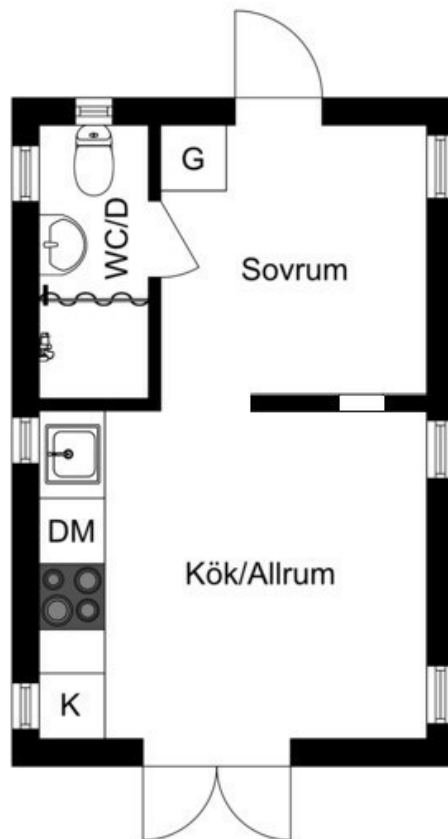

Ritningen är ej skalenlig. Vissa avvikelser kan förekomma.