

KARTA över områden
för avstyckning från
Slammarp 64:1

Org. enhet L 5 Dnr 104/68

Upprättad år 1969

Nikil Frickberg
distrikts-
lantmätare.

Kage Tillman

Socken **Förlövs** Kommun **Förlövsholms**

Län **Kristianstads** Skala 1: 1000 10 5 0 10 20 30 40 50 60 70 meter

Avstyckningsbeskrivning

Från Slammarp 64:1 avstyckas:

Aea	tomt, åker	0,0966 ha	<i>FNr. 64:50</i>
Aeb	"	0,0657 "	<i>" 64:51</i>
Aec	"	0,0919 "	<i>" 64:52</i>
Aed	"	0,0827 "	<i>" 64:53</i>

Vid förrättningen tillkomna gränser:


113-104-103-102-101, 114-105-106-
107-109-110-111-112-116, 107-108,
110-117, 4-115, 2-113, 114-118.

Koordinatförteckning, se handlingarna.

Servitut: Med stamfastigheten följer
rätt att för ledningsändamål använda
området litt. a inom ägolotten litt.
Aeb intill en bredd av 3,0 meter.

§ 110. År 1969, den 14 mars, blev
den jämlikt denna karta verkställda avstyck-
ning fastställd av överlantmätaren i Kristian-
stads län; betygar
Utan avgift.

Henry Elmud
Henry Elmud

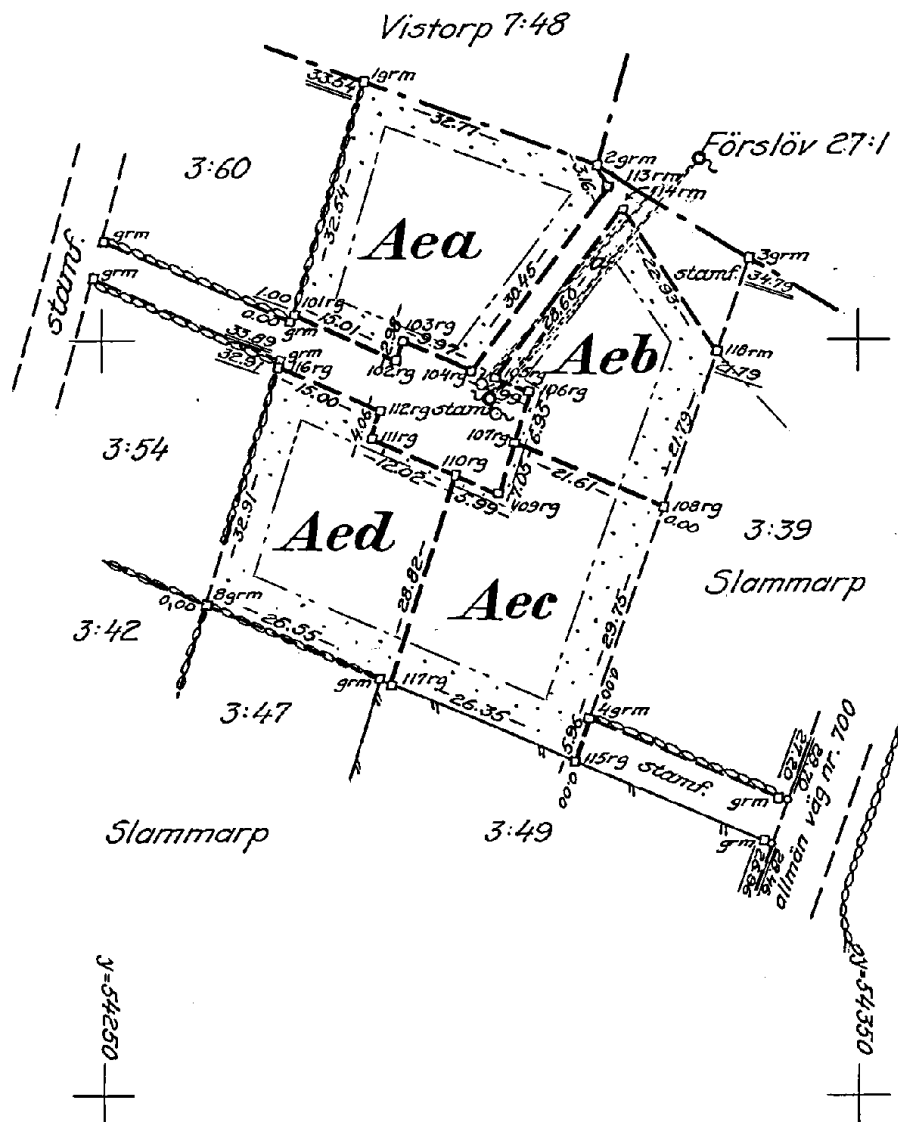

Lantmäteriet BI 0338. 8000. 68. SRA 80035

Arkivnr m m

Signum.

Mätning | Koordber | Arealber | Kartering | Ritning

T.T.

56