



# Entréplan

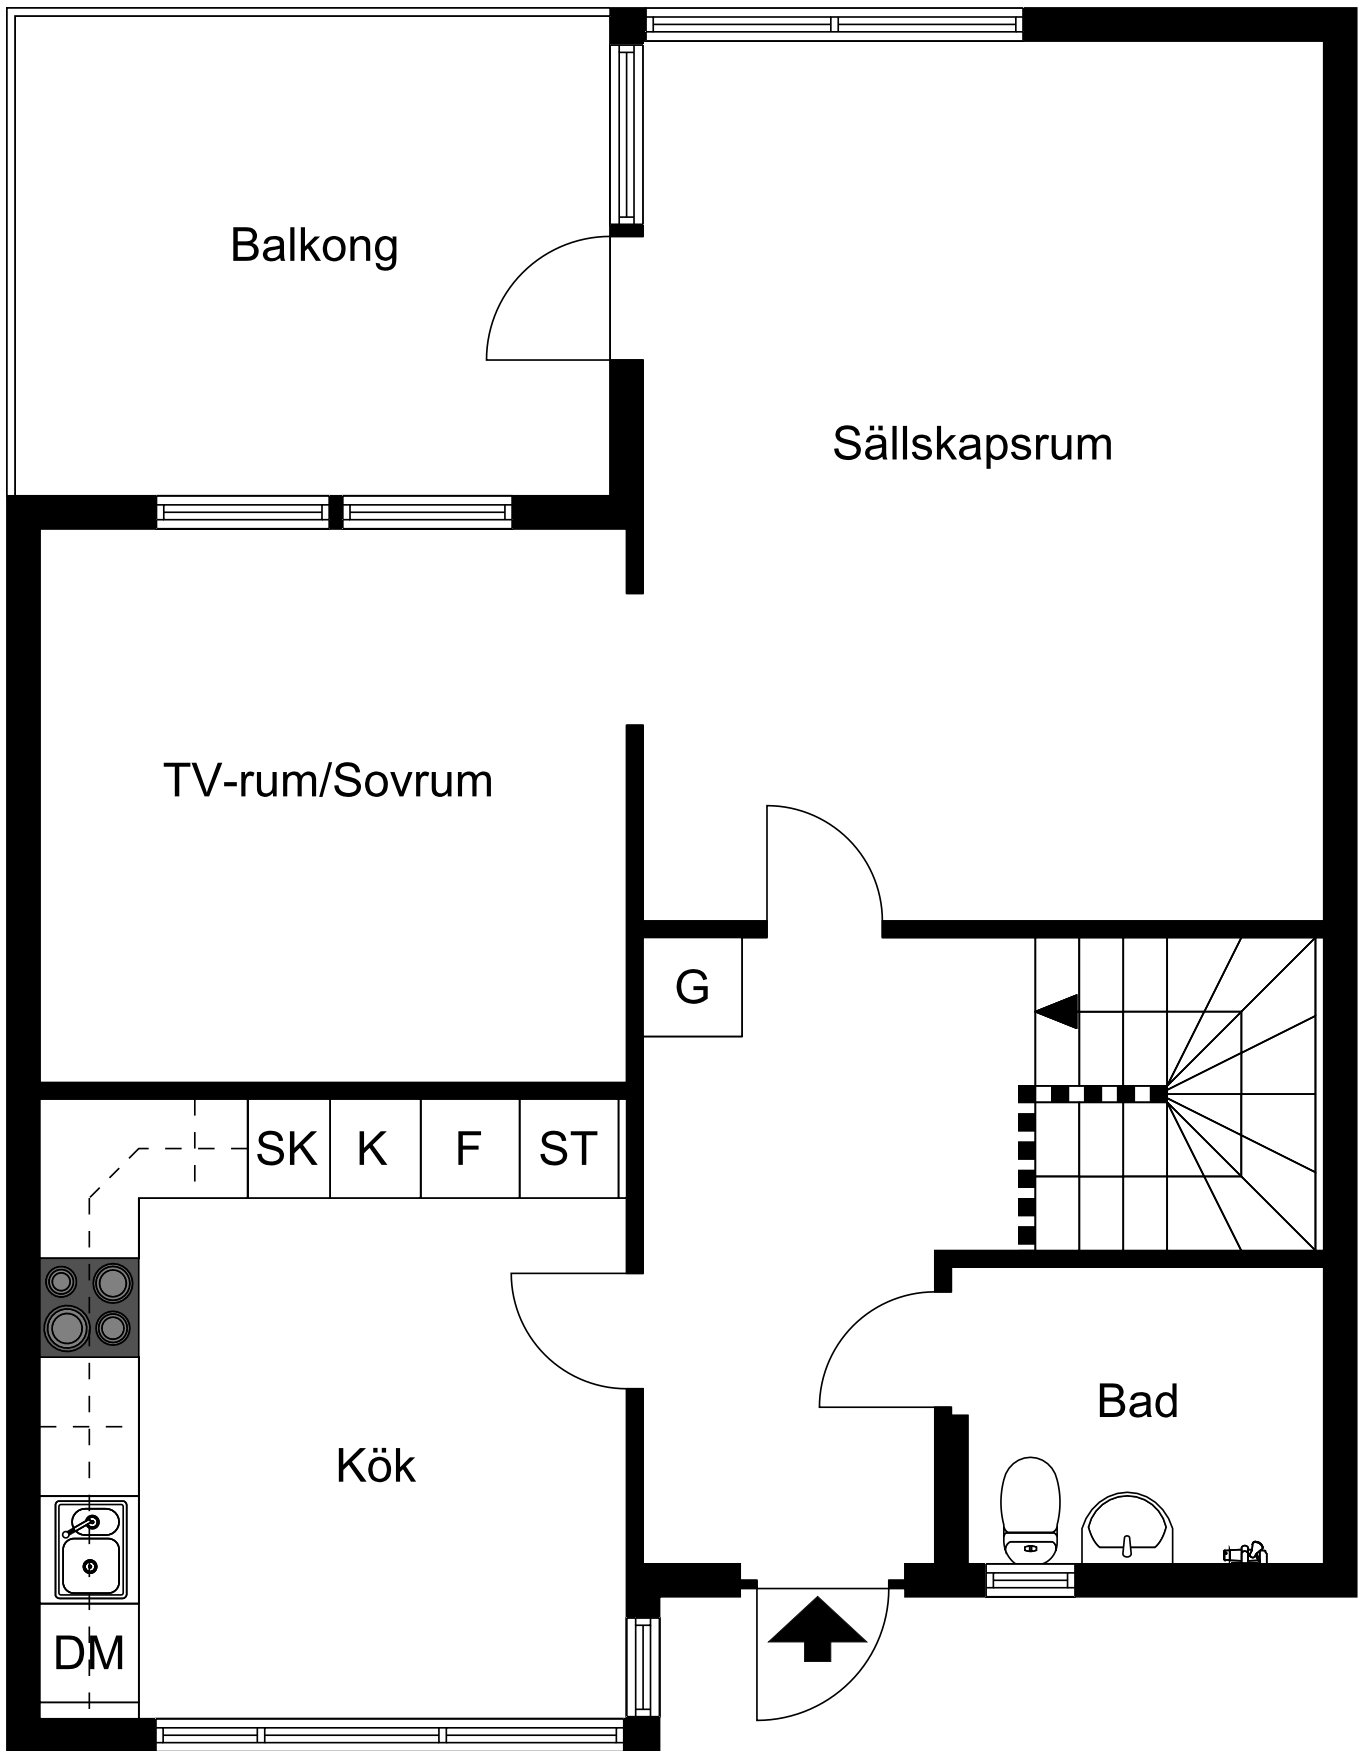

Ritningen är ej skalendig. Vissa avvikelser kan förekomma.

# Souterrängplan

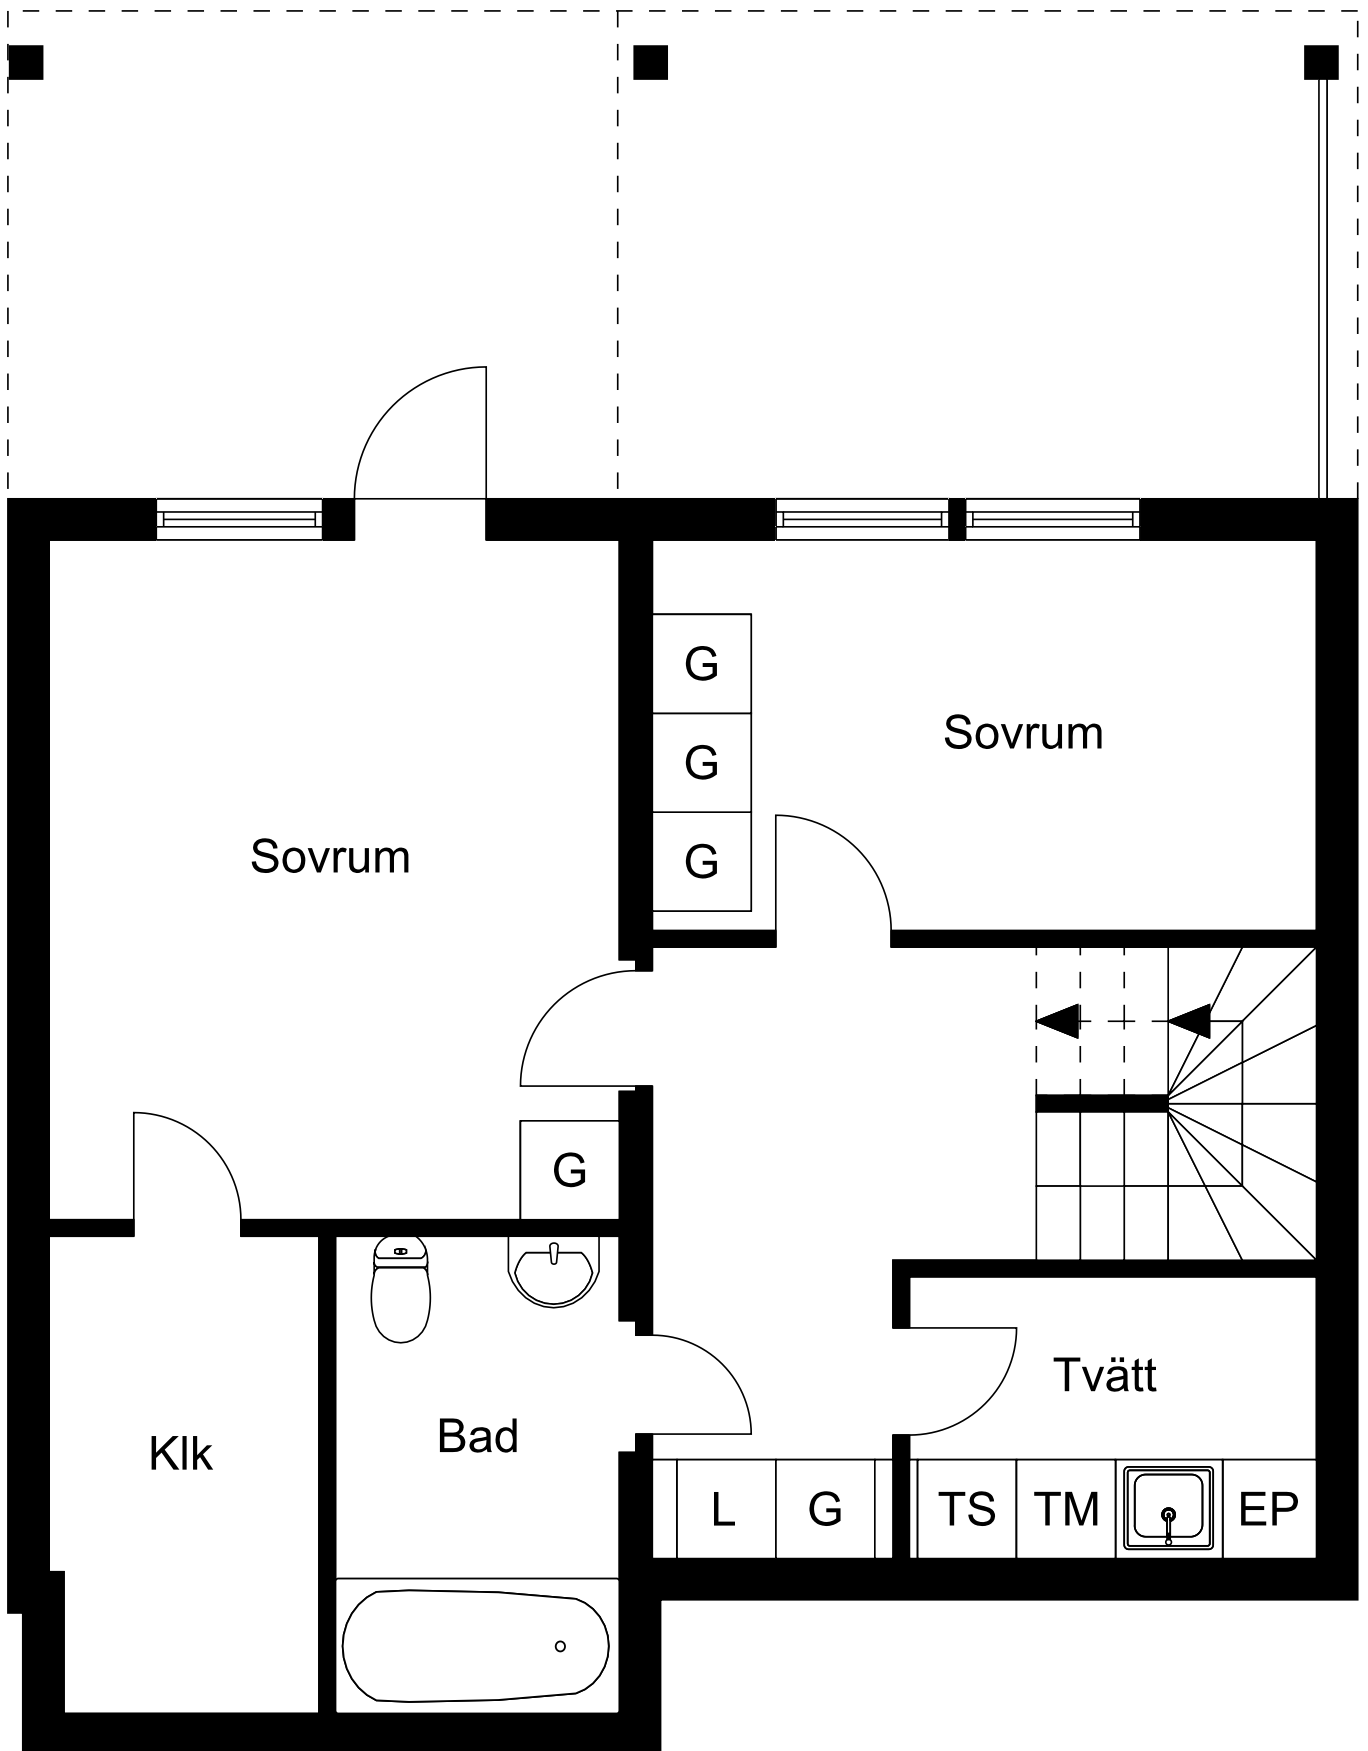

Ritningen är ej skalendig. Vissa avvikelser kan förekomma.