



Entréplan

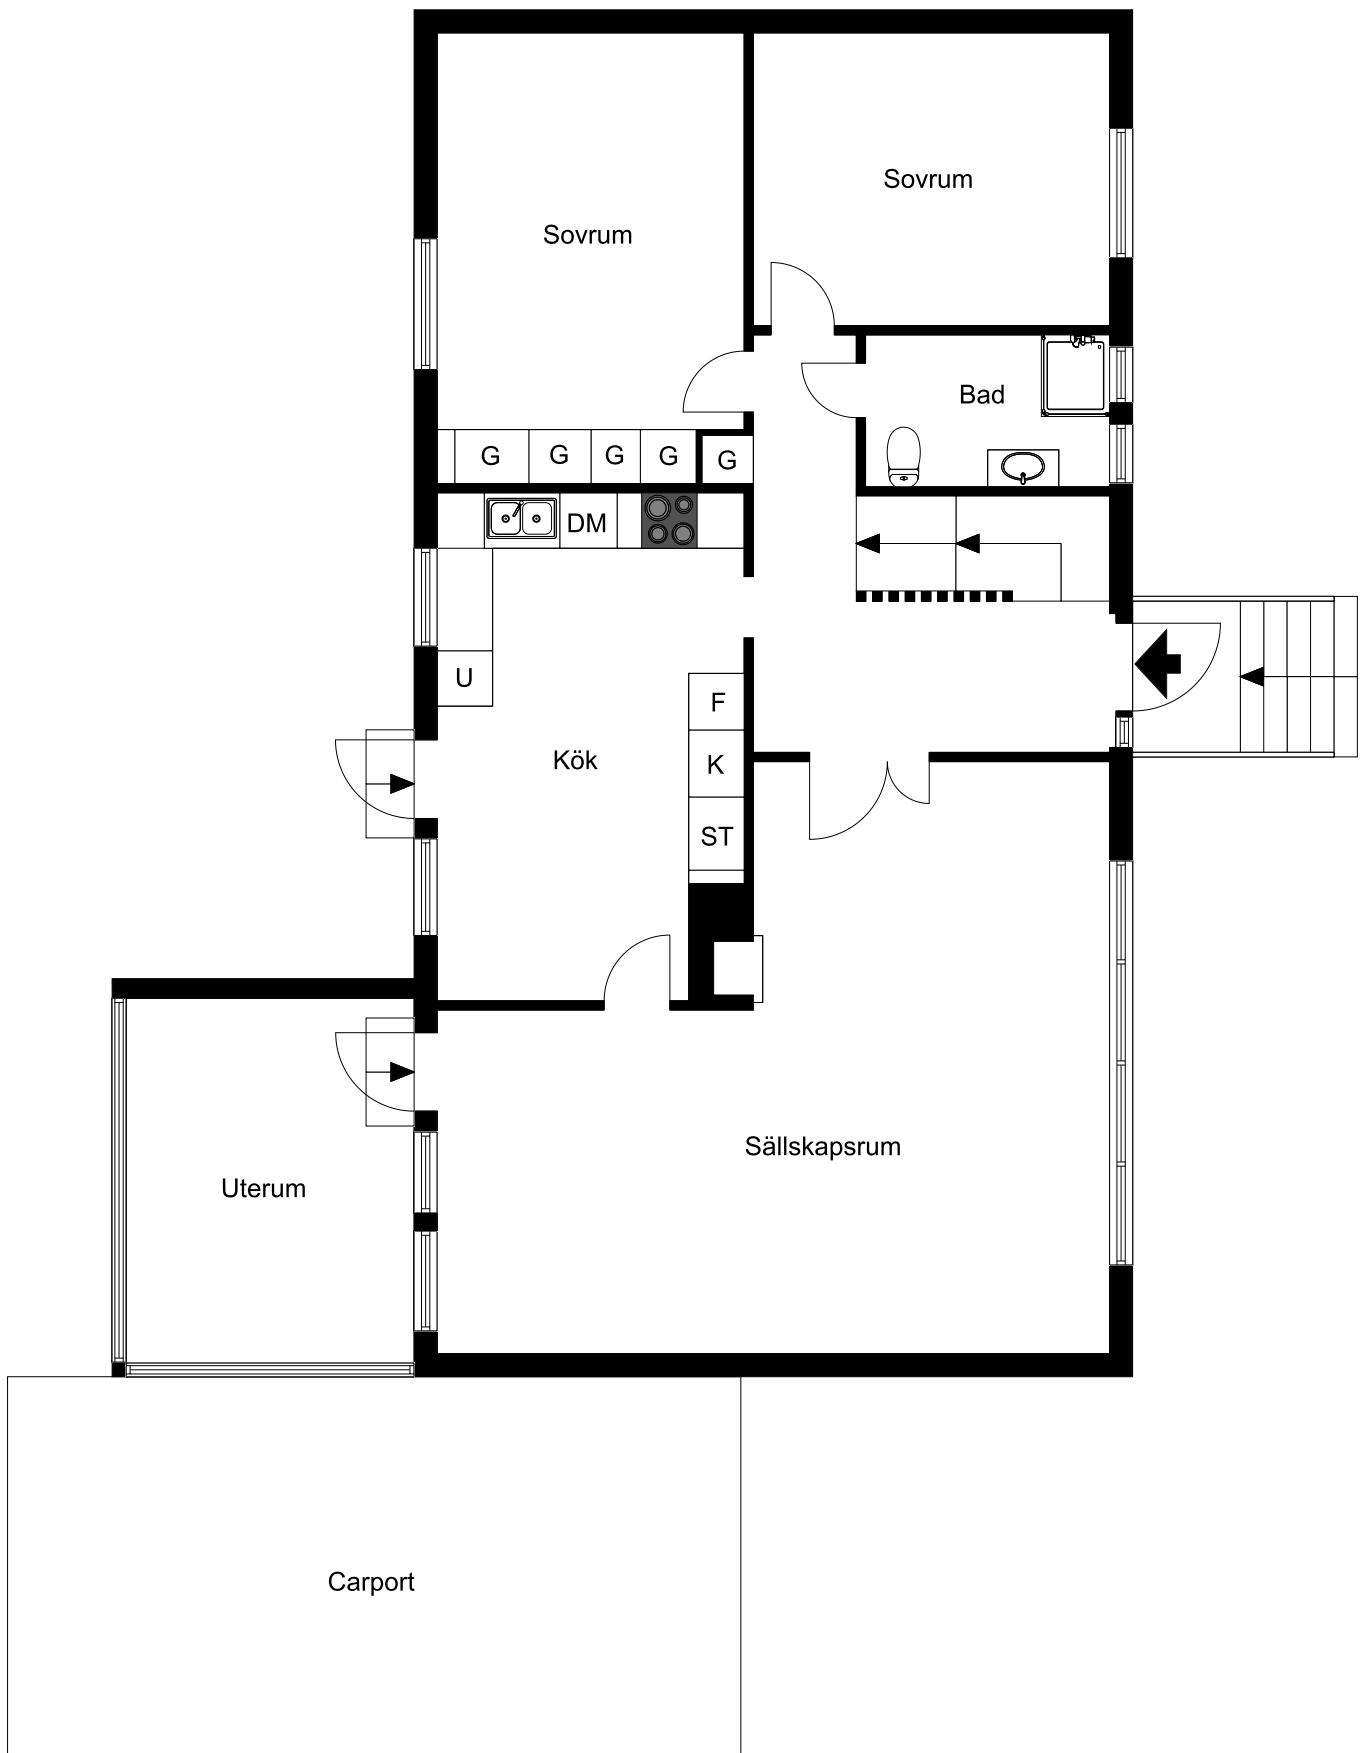


Ritningen är ej skalnlig. Vissa avvikelser kan förekomma.

Ovanvplan

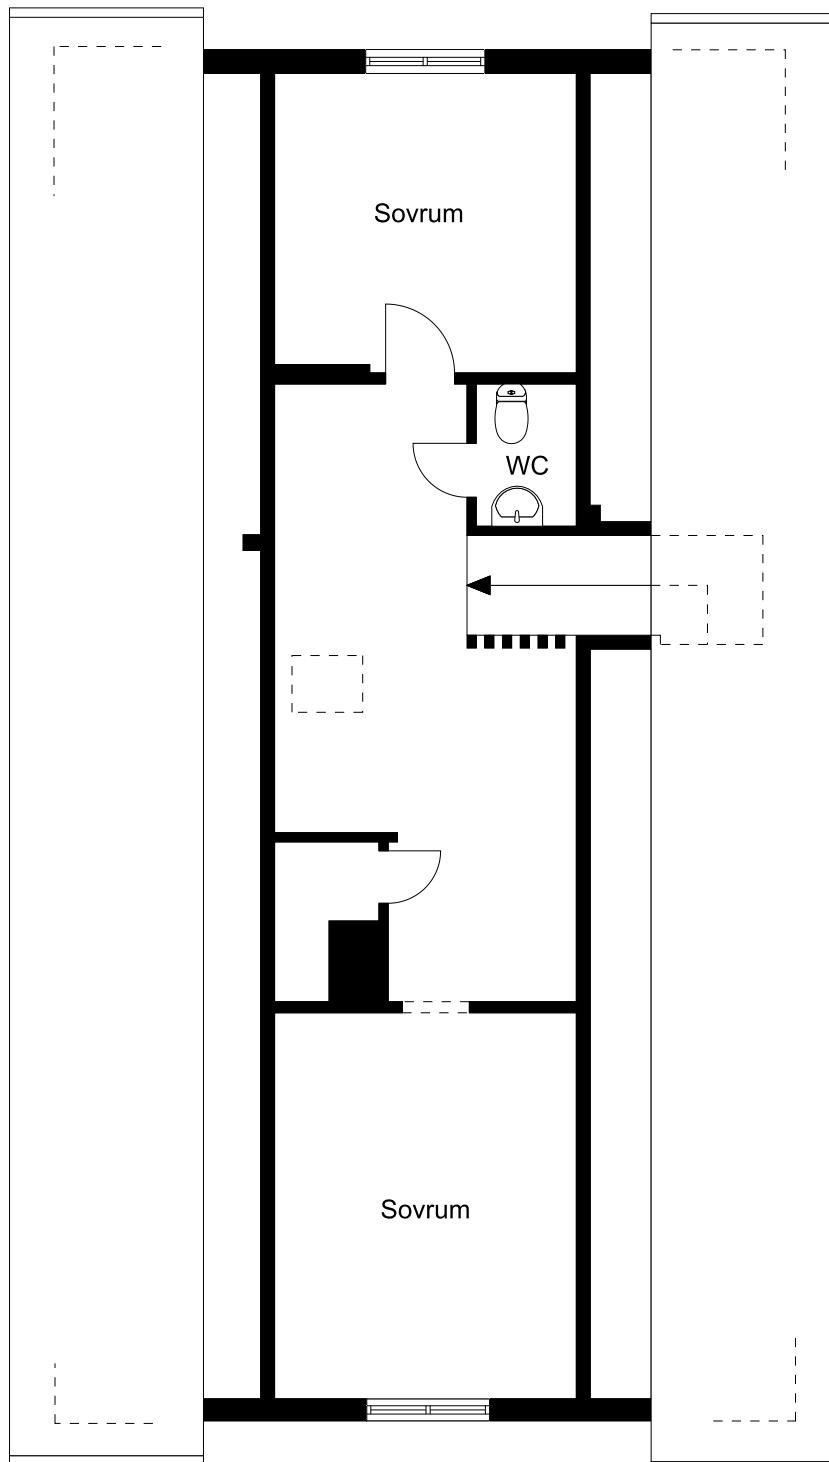

Ritningen är ej skalenlig. Vissa avvikelser kan förekomma.

Källarplan

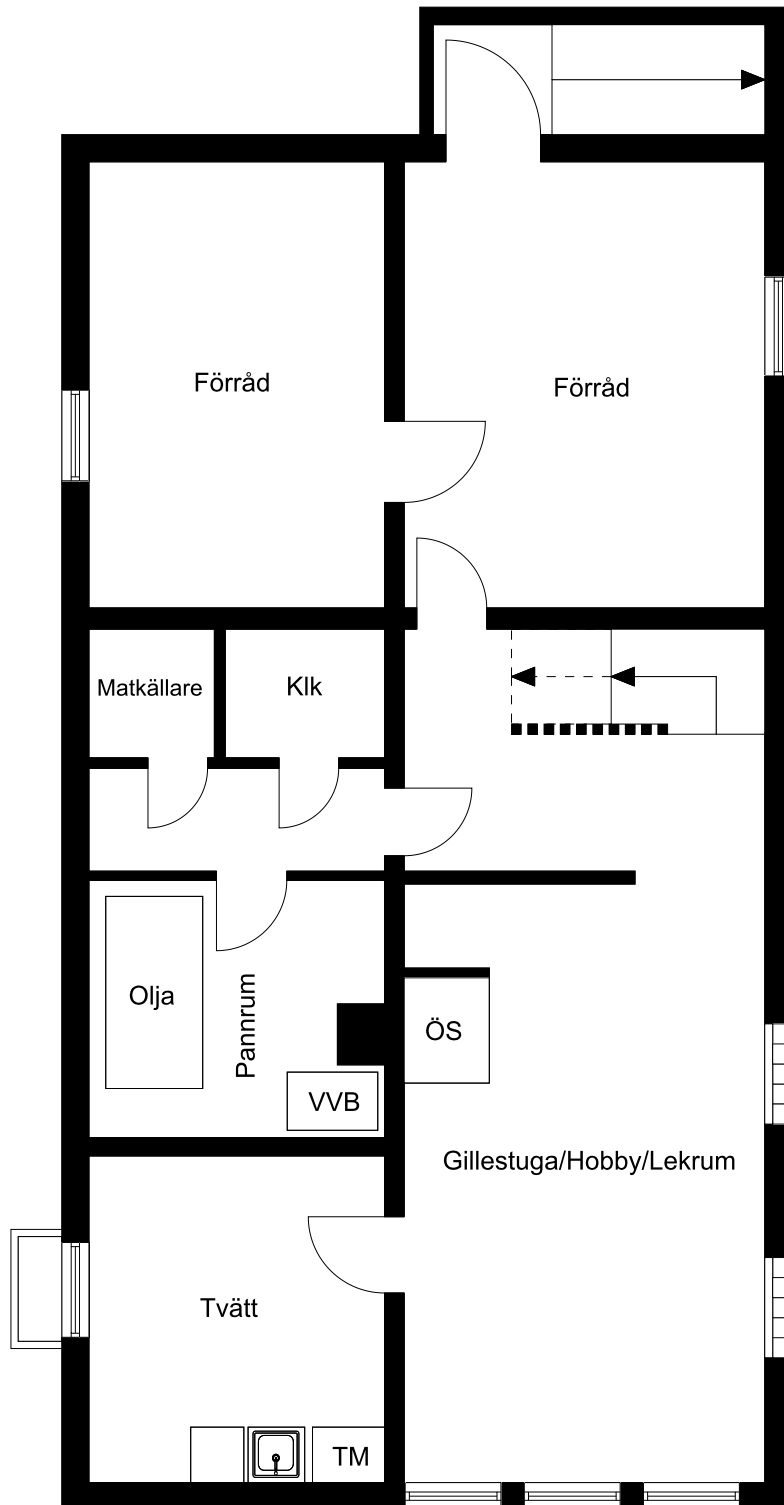

Ritningen är ej skalenlig. Vissa avvikelser kan förekomma.