

KARTA  
angående avstyckning från samfälld  
mark till  
ESKILSTORPS OCH HEMMESLÖVS BYAR

Org. enhet N1 Dnr 425/66

Upprättad år 1966 av:

*Per Berndt*

Socken Ö.Karup Kommun Karup

Distriktslantmätare

Län Halland Skala 1:1000 10 0 10 20 30 40 50 60 70 meter

Avstyckningsbeskrivning.

Bet. å karta ägoslag areal hektar  
B skogsmark 0,1187 Rnr Hemmeslöv 38'

~~31.3~~ Ar 1967 den 12 maj...  
blev den i enlighet med denna karta  
verkställda avstyckningsförrättning av  
överlantmätaren i Hallands län fast-  
ställd, betygar

På ämbetets vägnar


e.f.

*Ragnar Albing*  
Ragnar Albing

Nyttillkomna gränser.

Samtliga av förrättningen berörda  
med undantag av 2-26

X-57500

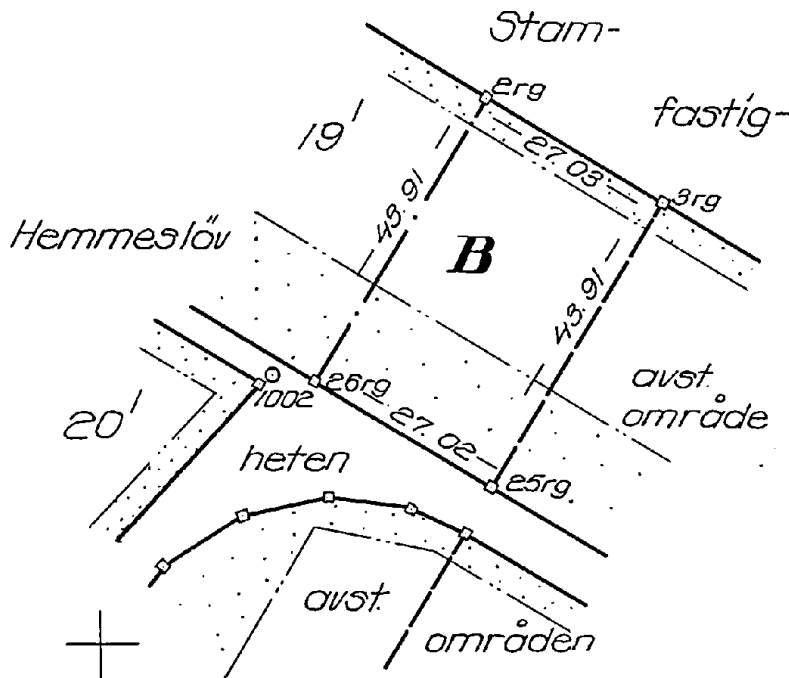

Koordinatförteckning bilagd förrättningsakten.

Arkivnr m m

Mätning	Koordber	Arealber	Kartering	Ritning
G.O.	G.O.	A.B.	G.O.	<i>MA</i>
Signum.				

11-OKA-908