



Entréplan

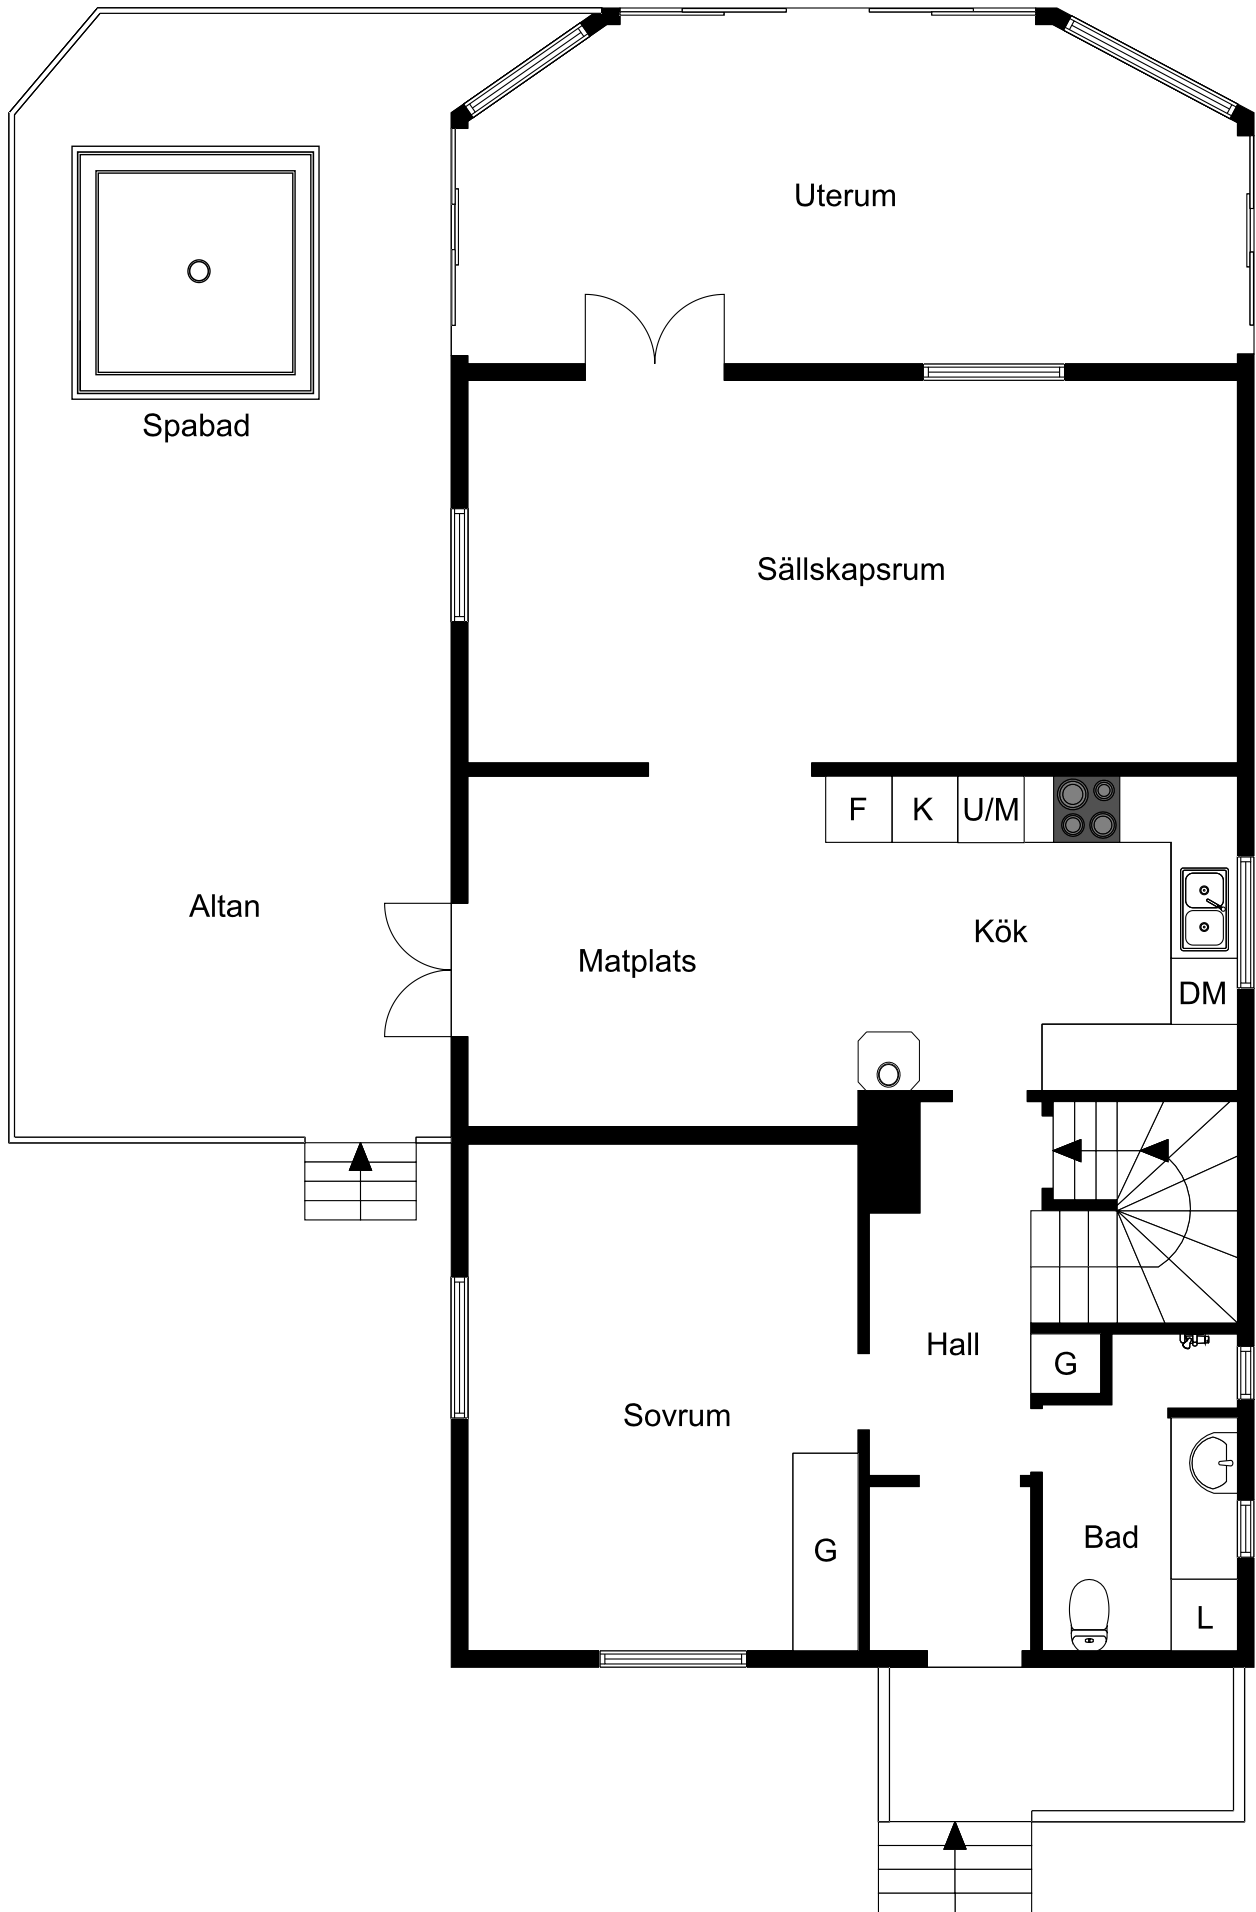


Ritningen är ej skalenlig. Vissa avvikelser kan förekomma.

Ovanplan

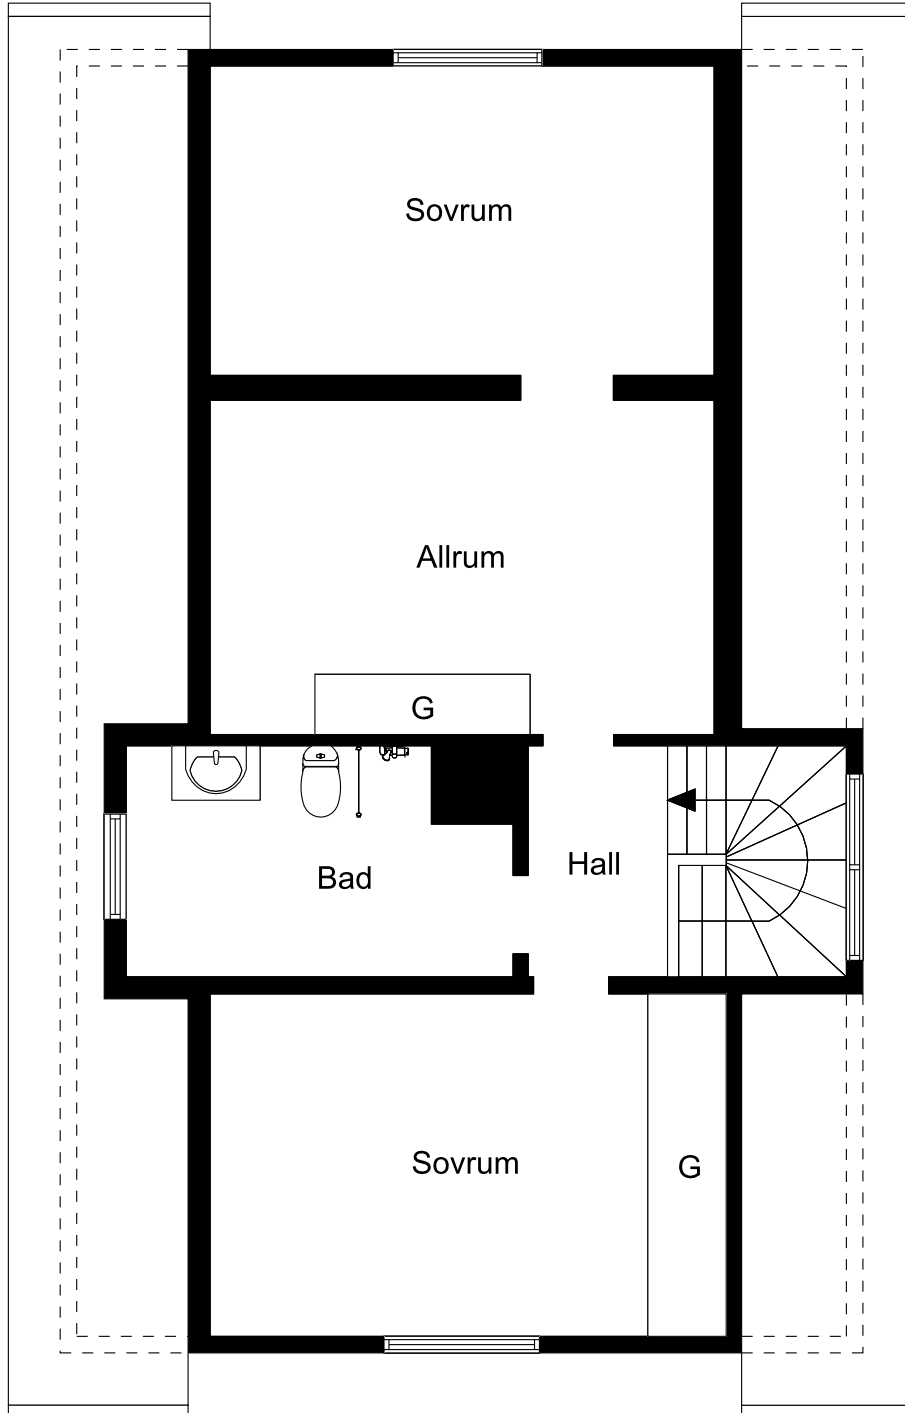

Ritningen är ej skalendig. Vissa avvikelser kan förekomma.

Källarplan

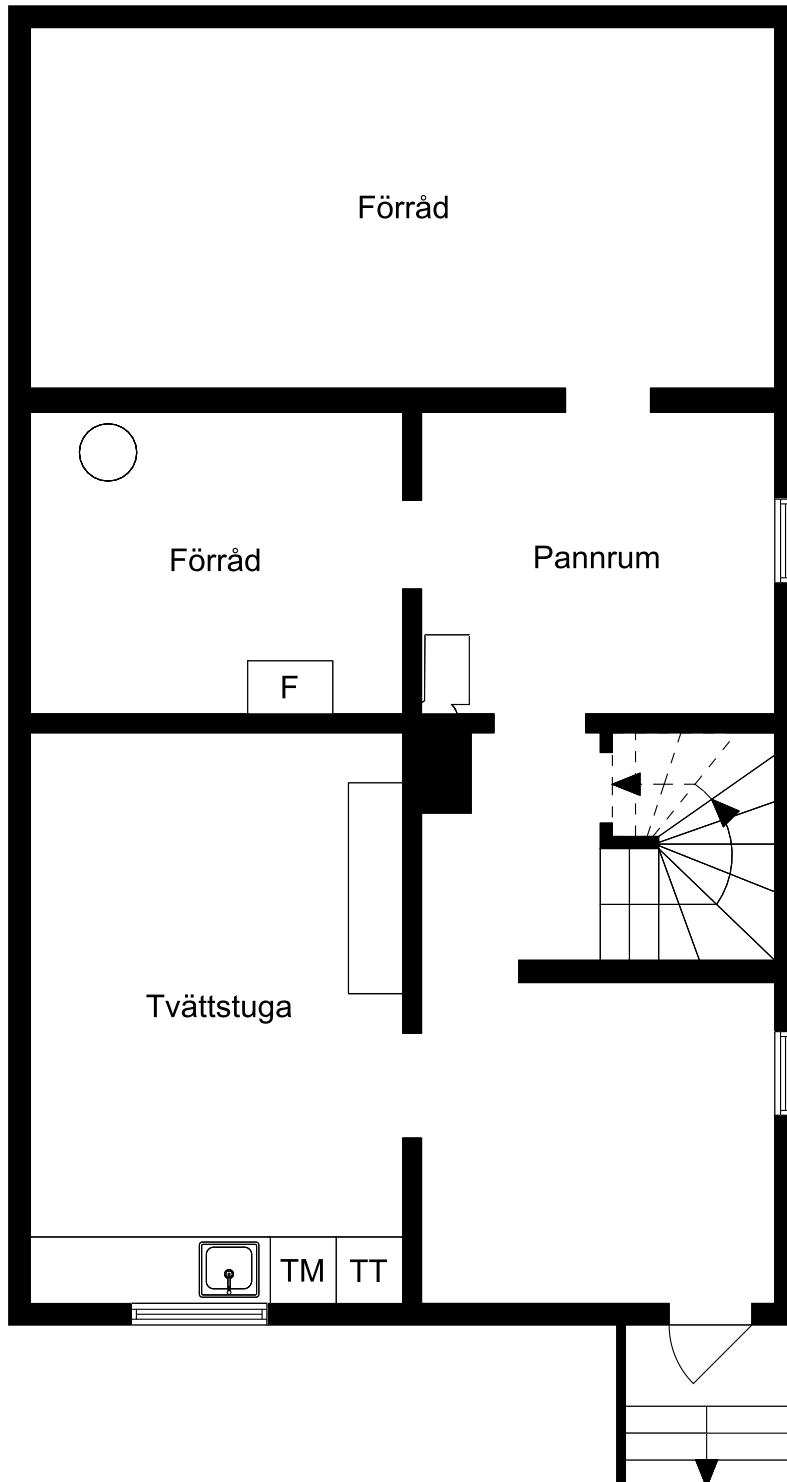

Ritningen är ej skalenlig. Vissa avvikelser kan förekomma.