

Ängelholms lantmäteridistrikt

1975

356/75

KA blad 2

Ärende Avstyckning från Hemmeslöv s:1		Kommun Båstad	Län Kristianstad
Registerområde Östra Karup		Nybildade fastigheter Litt B = R.Nr 21:9	
Förärrningslantmätare <i>Gösta Malmgren</i>		Registreringsdatum 1976-03-19	
		<input checked="" type="checkbox"/> Uppgift om åtgärd förrättningen avsett har införts i fastighetsregistret	
		<i>G. Eliasson</i> För fastighetsregistermyndigheten	

Fastighet, område mm	Fig	Areal $\times 100 \text{ m}^2$		Ägare, uppgifter till lokal skattemyndighet och andra anmärkningar
		delareal	± ändring/ summa	

Lotten B 1038


Jan Eliasson, Torggatan 13 B
284 00 Perstorp
-12

Koordinatförteckning

Pkt	Mark	x	y
43	rg	57249,99	59225,53
44	rg	249,01	251,47
53	rg	288,99	253,06
54	grm	289,95	227,13

Nyttillkomna gränser:
54-53-44-43

System: 5,0 gon W 62

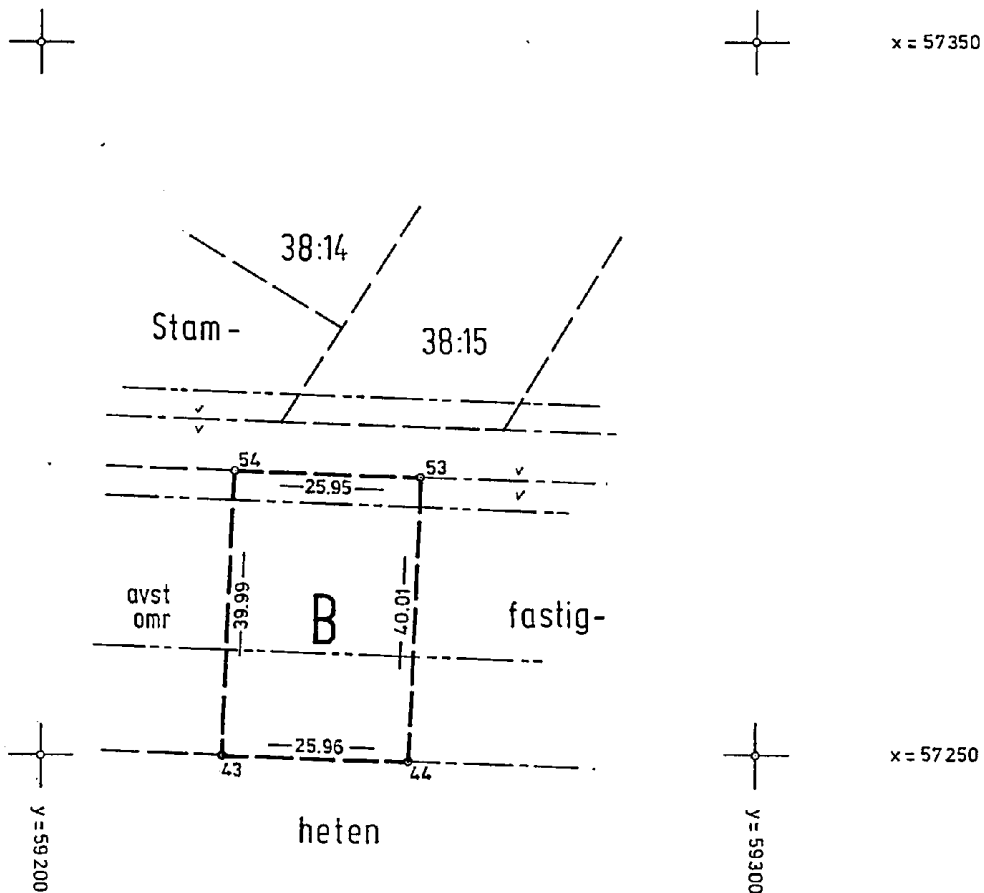

Lantmäteriet BI 0241 74-04. 30 000. ALLF 905 74 052 SFA Sthlm 402102

Skala 1:1000	Reg karta, lägesangivning Fk 042 24:11	Framställd genom
-----------------	---	------------------