



# Entréplan

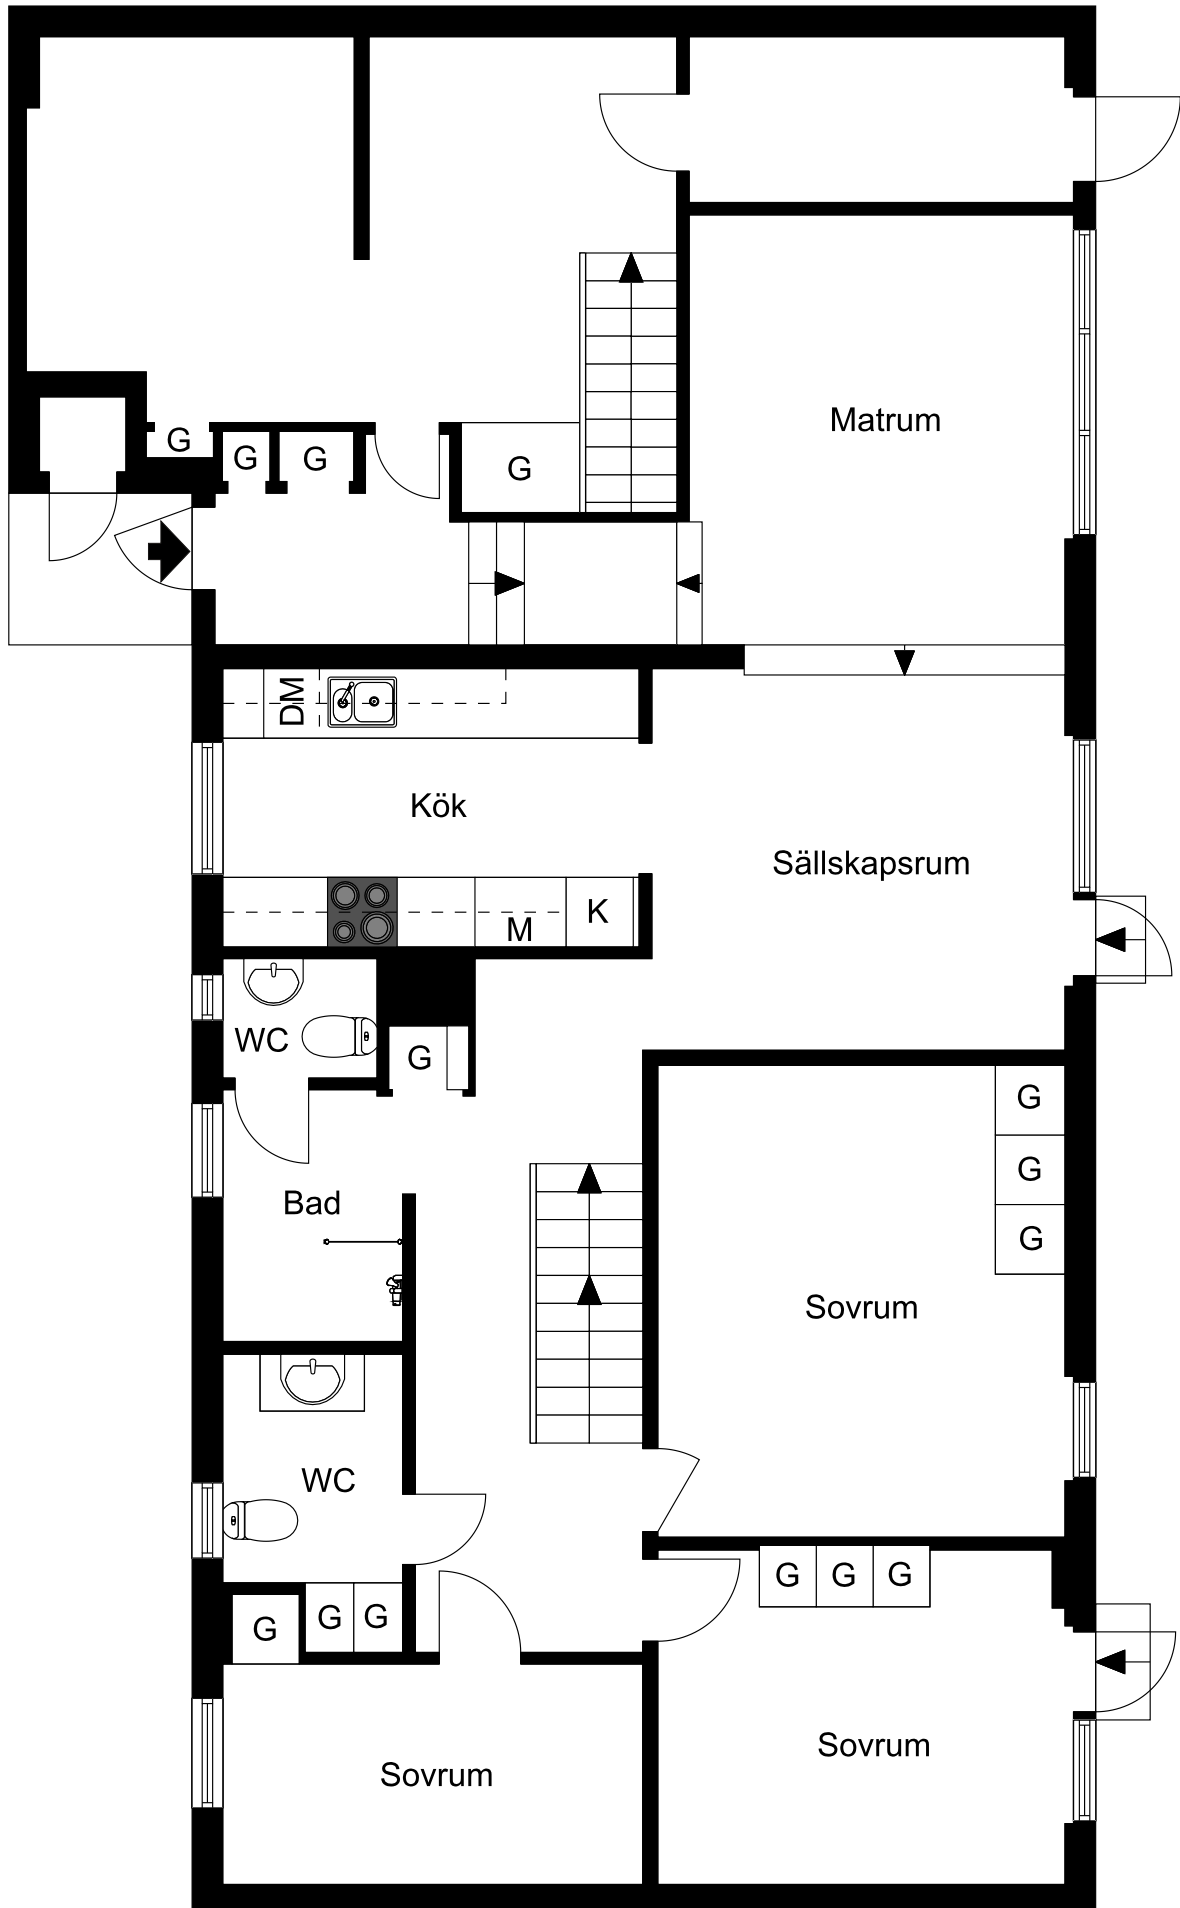

Ritningen är ej skalenlig. Vissa avvikelser kan förekomma.

# Källarplan

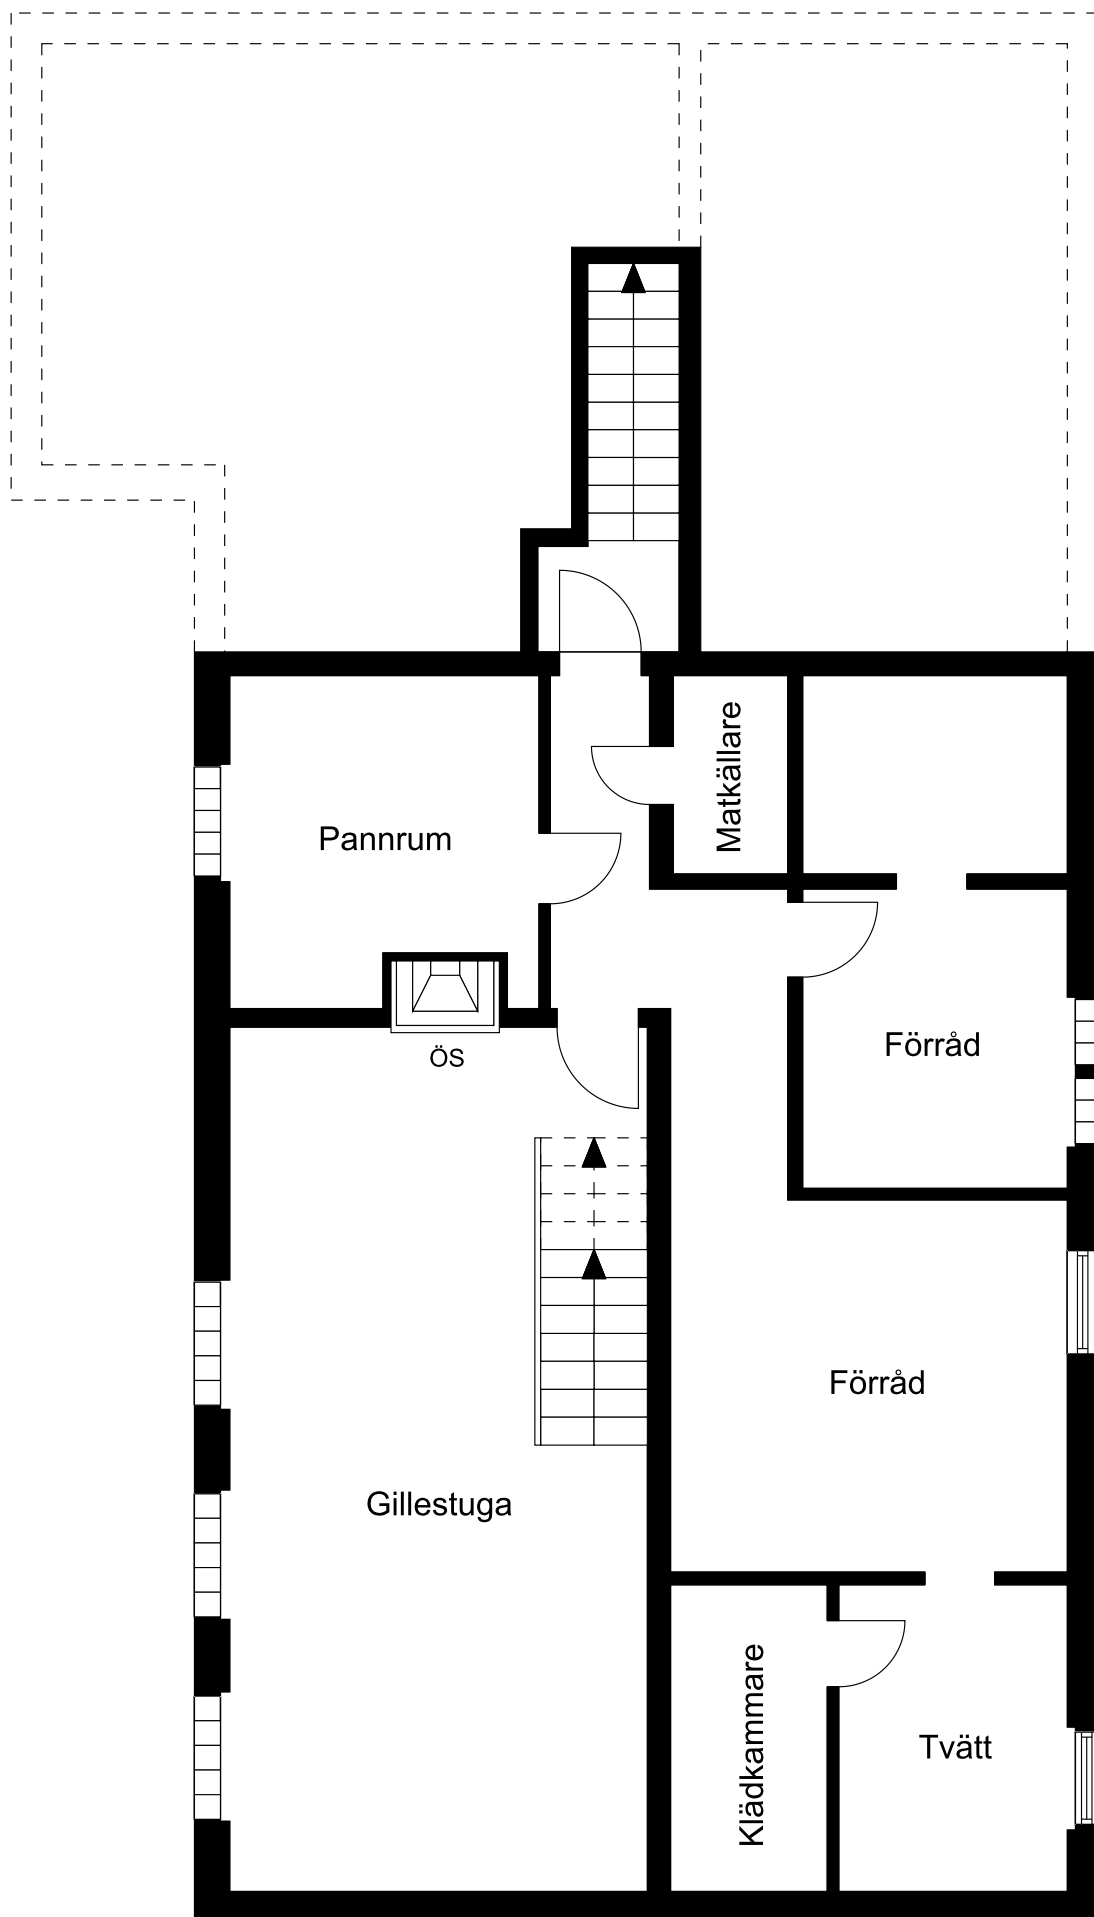

Ritningen är ej skalendig. Vissa avvikelser kan förekomma.