



## Entréplan

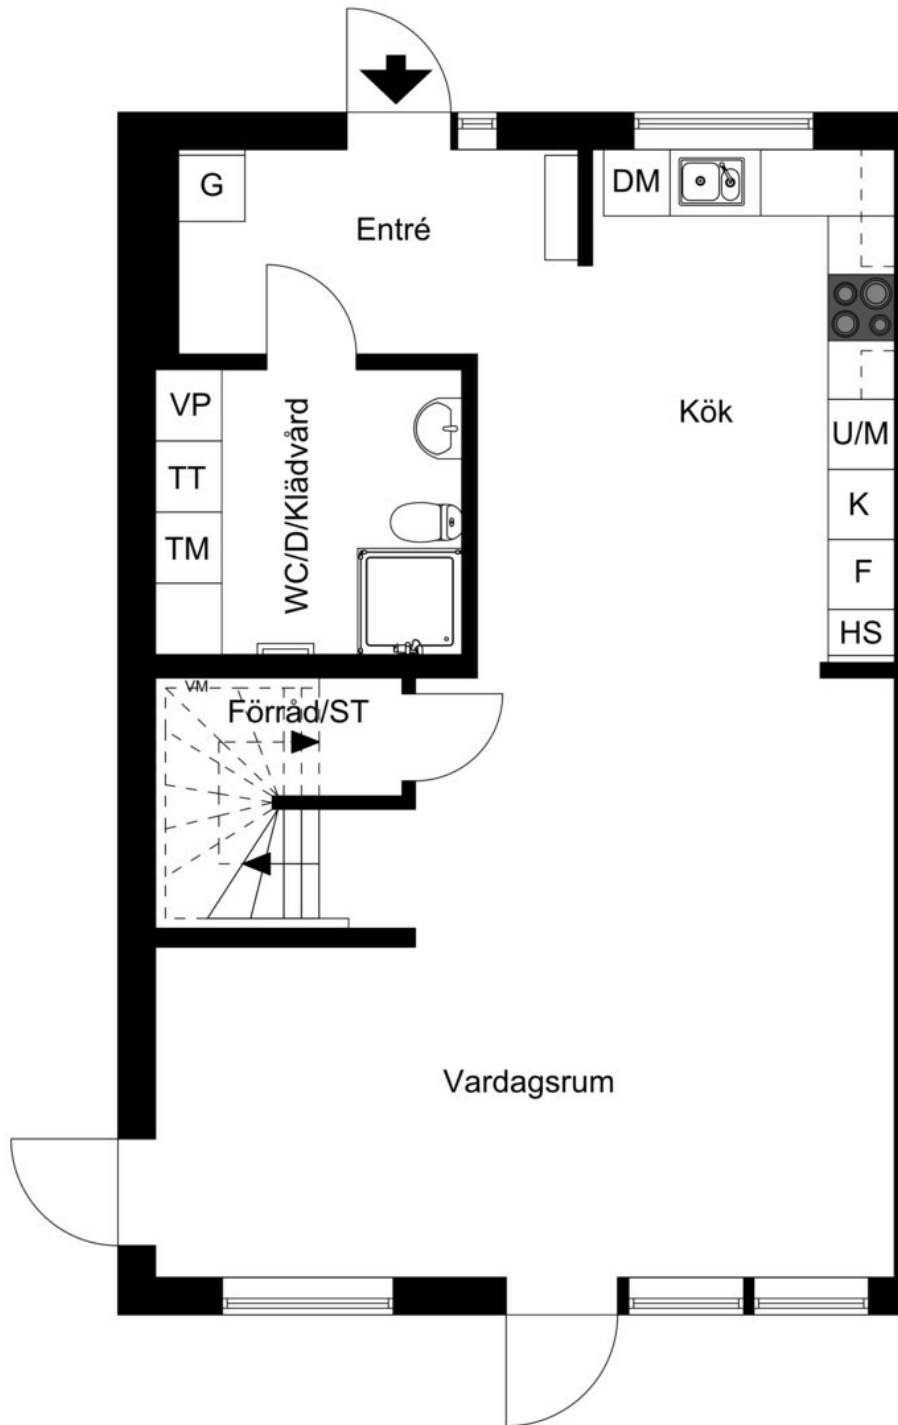

Ritningen är ej skalenlig. Vissa avvikelser kan förekomma.

## Övervåning

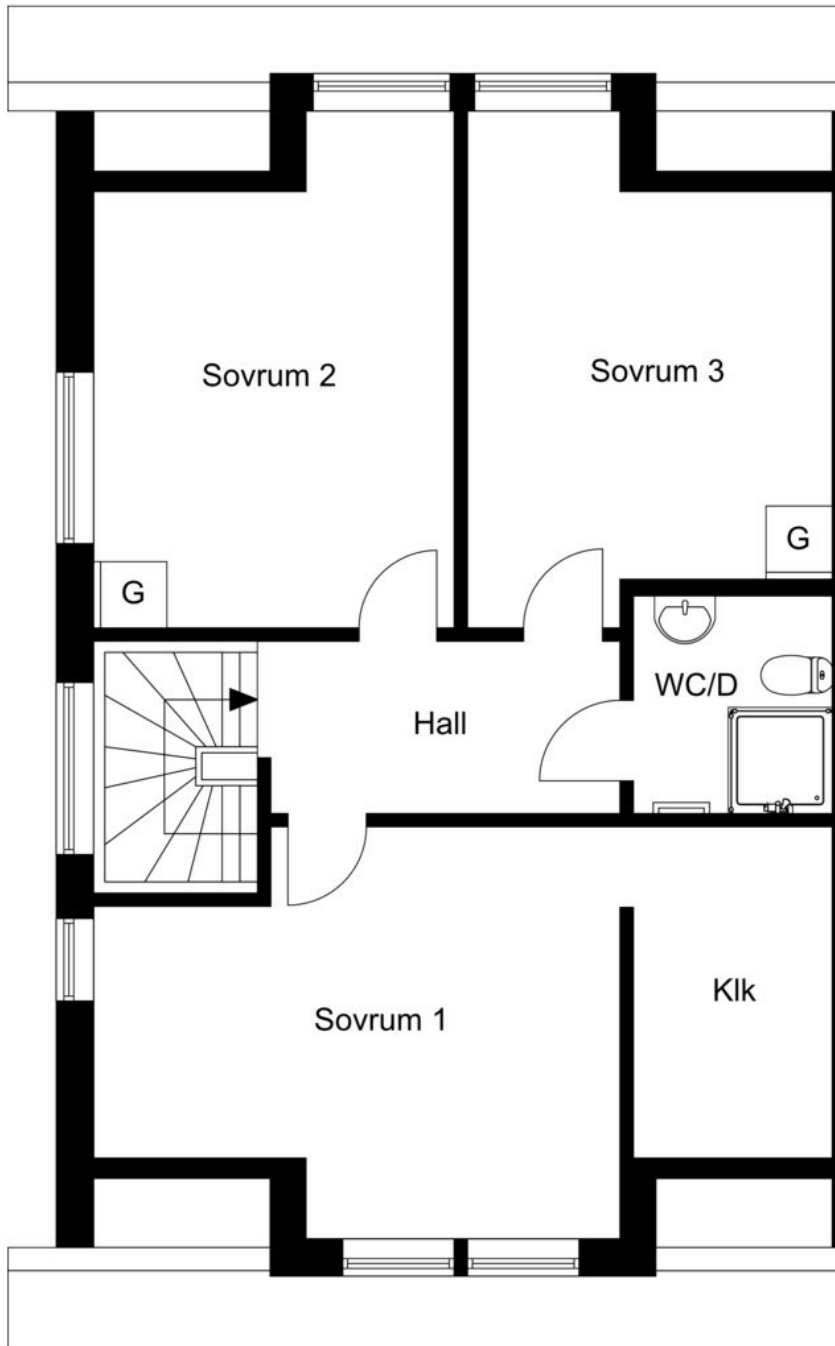

Ritningen är ej skalendig. Vissa avvikelser kan förekomma.