



## Souterrängplan

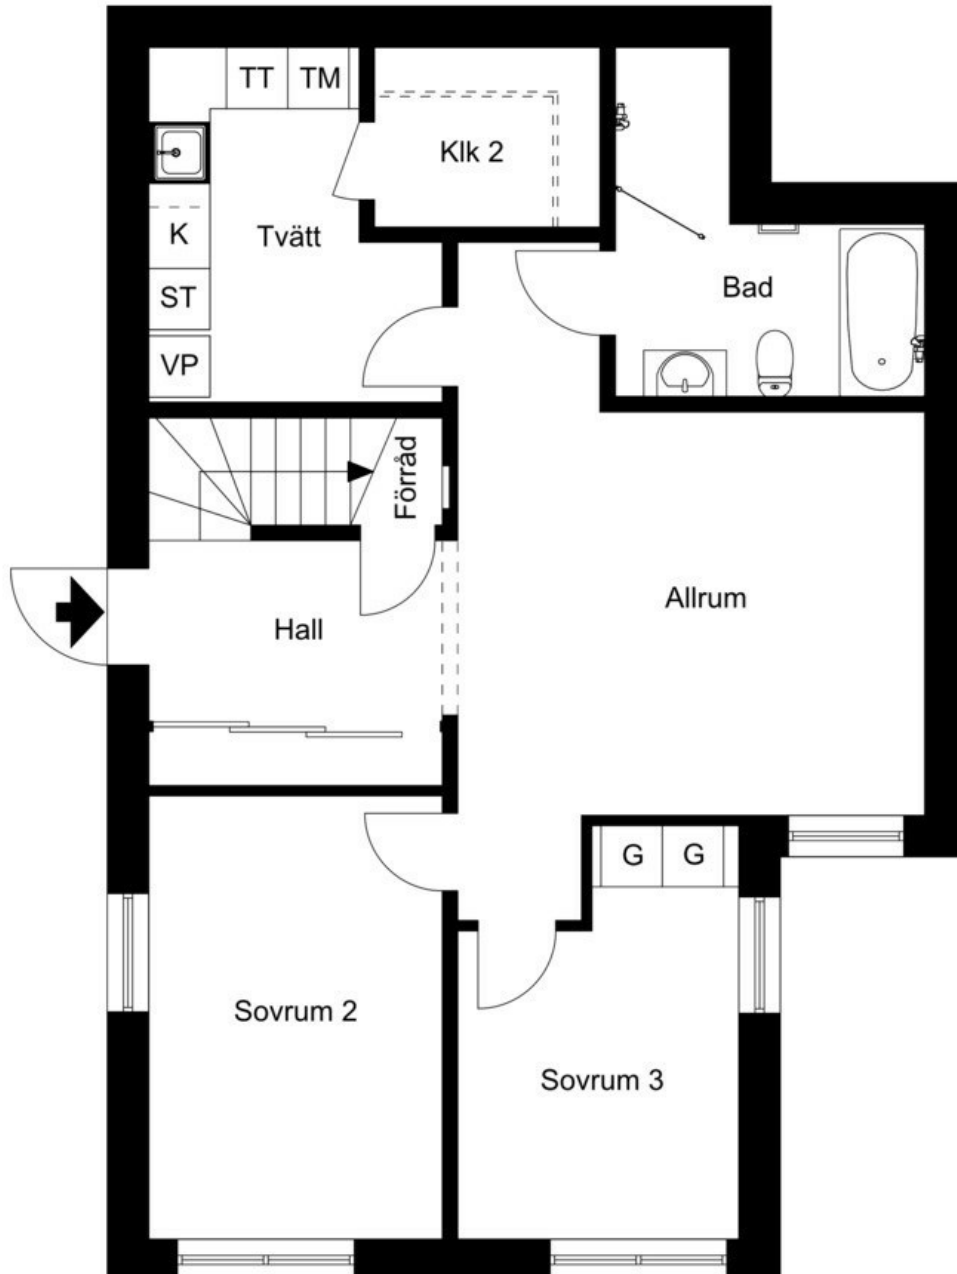

Ritningen är ej skalendig. Vissa avvikelser kan förekomma.

## Övre plan

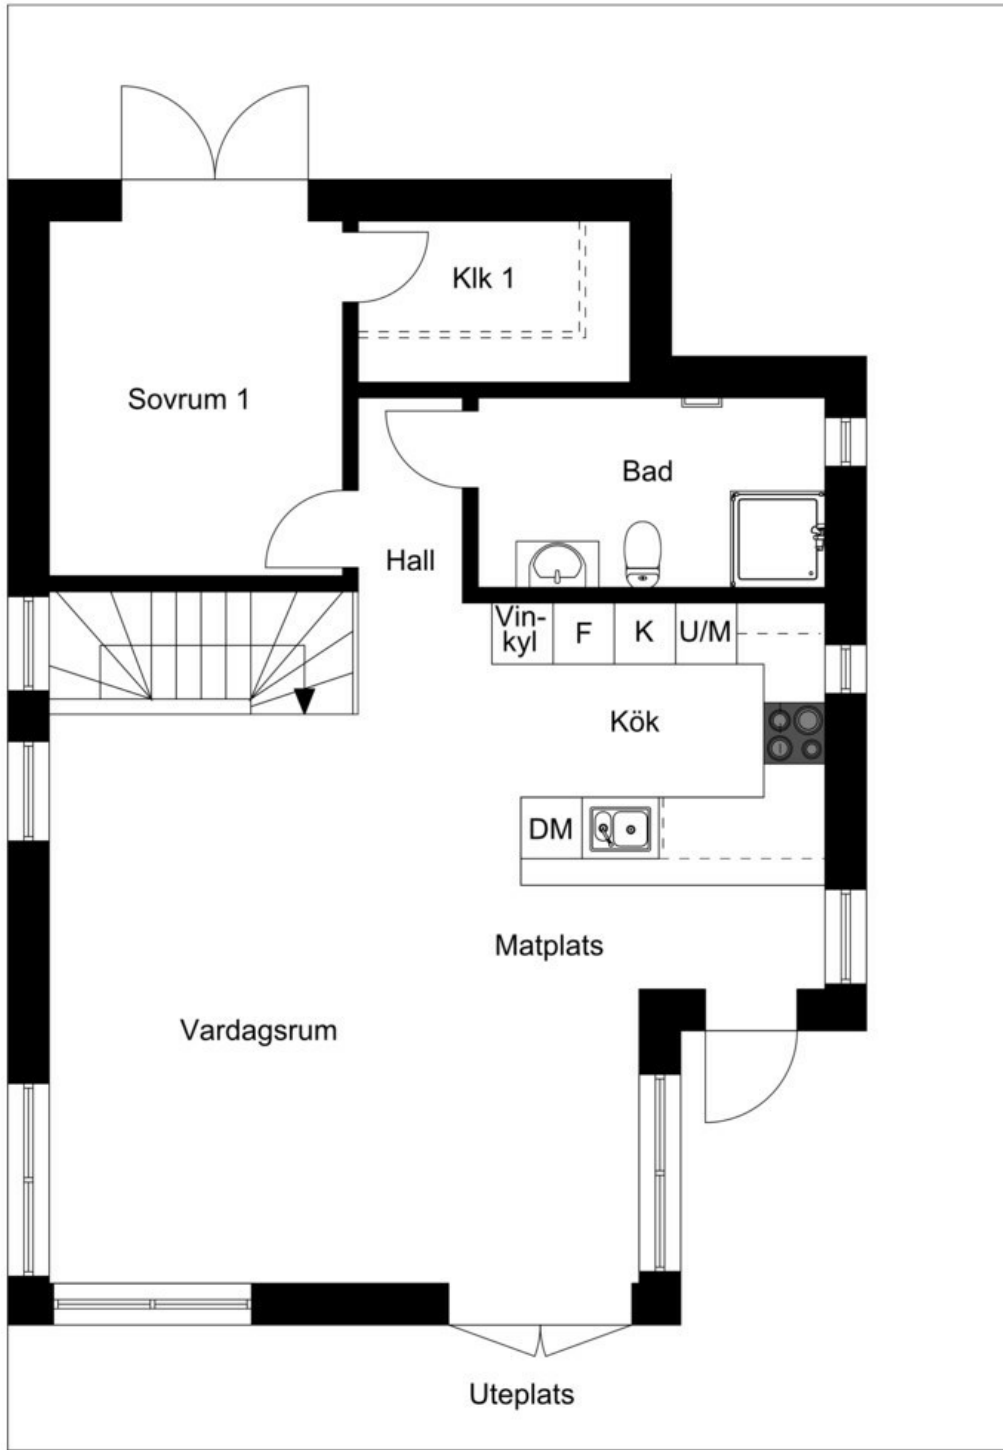

Ritningen är ej skalendig. Vissa avvikelser kan förekomma.