



Entréplan

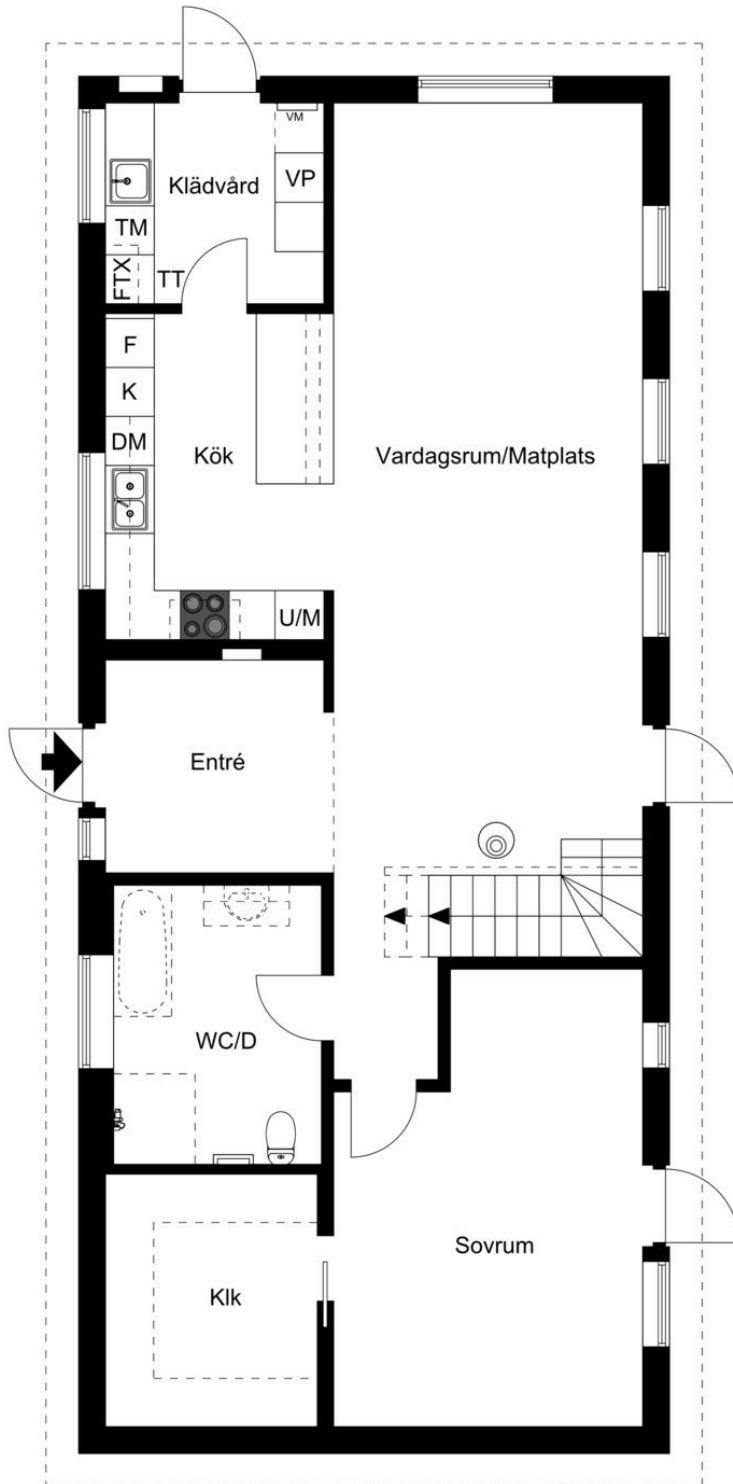

Ritningen är ej skalnlig. Vissa avvikelser kan förekomma.

Vindsplan

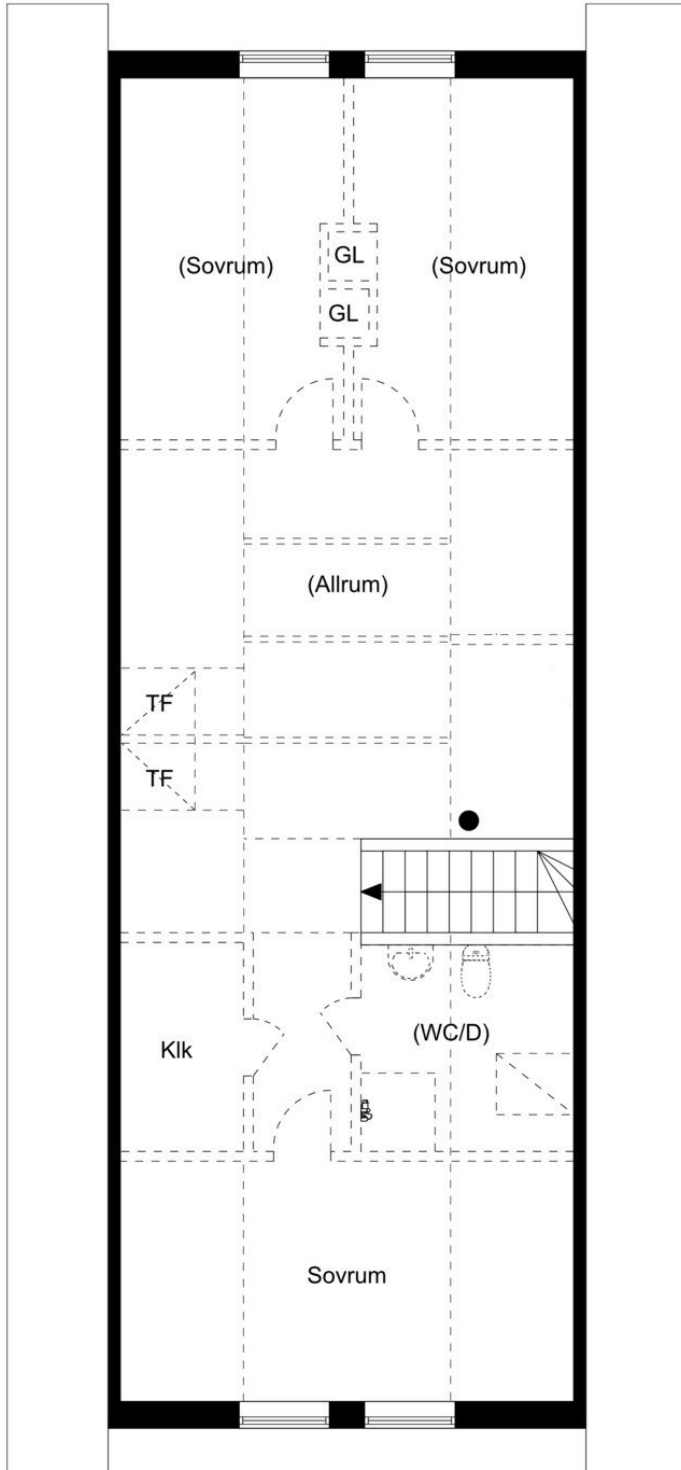

Ritningen är ej skalenlig. Vissa avvikelser kan förekomma.