

Ängelholms lantmäteridistrikt

1975

234/74

KA

Ärende Avstyckning från stadsäga 223		Kommun Båstad	Län Kristianstad
Registerområde Båstad		Nybildade fastigheter <i>Kattegatt 13</i>	
Förämningslantmätare <i>Gösta Malmgren</i>		Registreringsdatum <i>1975-04-18</i>	
Förämningslantmätare <i>Gösta Malmgren</i>		Uppgift om åtgärd för rätningen avsett har införts i fastighetsregistret	
Fastighet, område m m		Areal hektar/m ² delareal	± ändring/summa
Ägare, uppgifter till lokal skattemyndighet och andra anmärkningar			

Gösta Malmgren
För fastighetsregistermyndigheten

Lotten A


828

Hilda Holtenman
Agarhdsgratan 25
260 90 Båstad
-11

TEKNISK BESKRIVNING, aktbil BE

Lotten A identisk med tomten 13 i kv. Kattegatt i enl med tomtindelning 1970-06-12 och länsstyrelsens medgivande 1974-12-12.

Nyttillkomna gränser: 31-32-33-34-35, 63-105

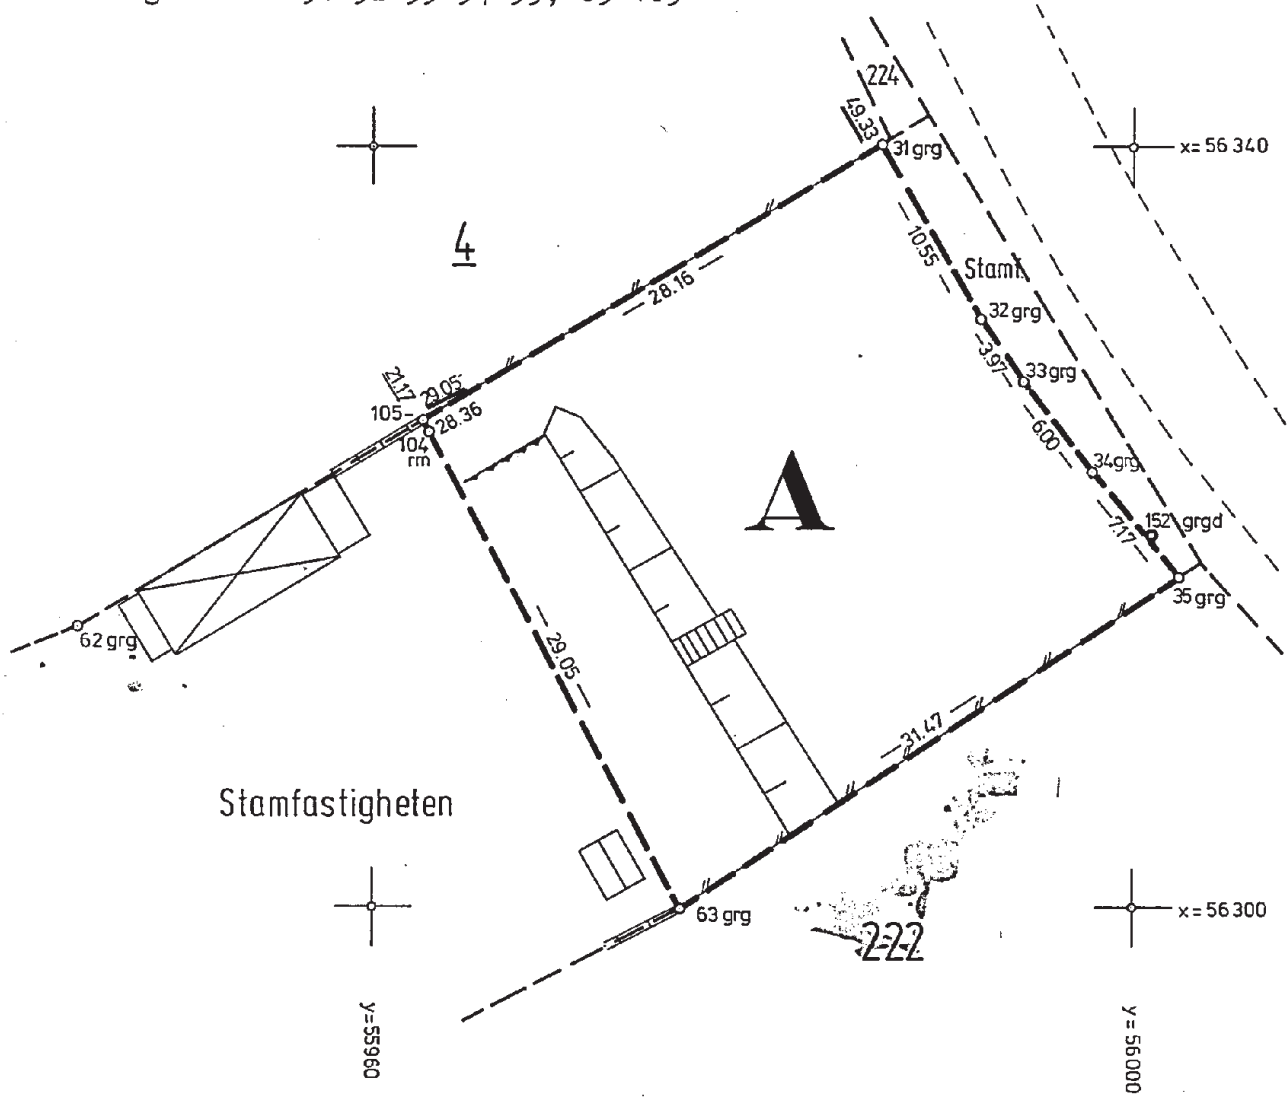

Lantmäteriet BI 0341 74-04. 30 000. ALLF 905 74 052 SRA Sthlm 402102

Skala 1:400	Reg karta, lägesangivning Fk 04223:04	Framställd genom nymätning
----------------	--	-------------------------------

11-
BAS 424/75

Båstad

Mätning | Beräkning | Kartering | Ritn redigering

LOS LOS A A