

angående avstyckning från
Petersbergs plantering 1^a
inom Petersbergs planterings bygg-
nadsplaneområde.

KARTA

Dnr 293/63

Uppr år 1963

av:

P. Bexell

Distriktslantmätare.

Socken Ö. Karup

Kommun Karup Län Halland

Skala 1:1000

0 10 20 30 40 50 60 meter

Beskrivning

Beteckning på kartan ägslag m m	Areal hektar	R N:r
Fig. 1 skogsmark	0.1070	R. N:r / 78



§ 548 Ar 1963 den 14 december
blev den i enlighet med denna karta
verkställda avstyckningsförrättning av
överlantmätaren i Hallands län fast-
ställd, betygar

På ämbetets vägnar:

e. f.

Carl Hansson
(Carl Hansson)

Nyttillkomna gränser: 4 - 124 - 122.

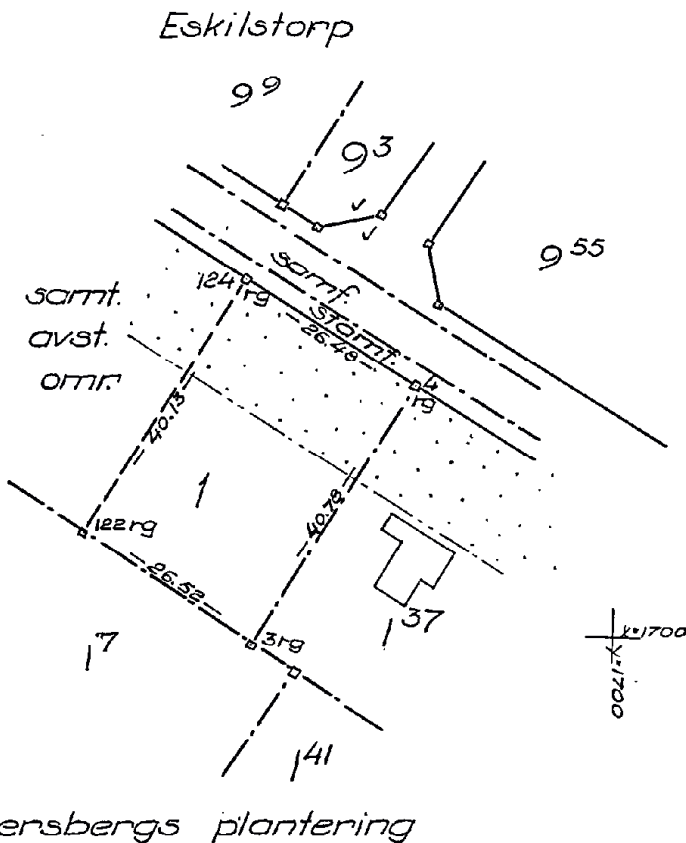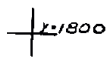

Bl. 0337. 12 000 ek. 63. SRA 137463

Koordinatförteckning bilagd förrättningsakten.

Arkivnr m m

11-ÖKA-809

Mätning	Koordber	Arealber	Kartering	Ritning
<i>a. a.</i>	<i>a. a.</i>	<i>a. a.</i>	<i>a. a.</i>	<i>G. S.</i>