

Avstyckning från ERIKSTORP 1:33 med ledningsrättsåtgärd
och fastighetsreglering
berörande ERIKSTORP 1:38 och 1:33
i Västra Karups registerområde, Båstads kommun,
Kristianstads län
upprättad år 1975 av

Sven Roth
Sven Roth
Förretningslantmätare


REGISTRERING
1975-08-28
Inlämning i fastighetsregistret hos
verkställs beträffande
Sven Roth
För fastighetsregistermyndigheten

FASTIGHETSÄTTLIG BESKRIVNING, aktbil BE 1,2
TEKNISK BESKRIVNING, aktbil BE 3

NYTILDKOMNA GRÄNSER: 1-10-5-4-11-12-3, 12-14-6-7-98-99-8-9-5,
99-98a-98a-98 14-15-17, 21-24-25-22-19-26-27-20-21, 27-24
26-25 28-34-35-36-37-38-29-32-39-40-41-42-43-33-28, 43-34,
42-35 41-36 40-37 39-38 44-50-51-52-53-54-45-48-55-56-57
-58-59-49-44, 59-50, 58-51 57-52 56-53 55-54 60-66-67-
-68-69-70-61-64-71-72-73-74-75-65-60 75-66 74-67 73-68
72-69 71-70 76-82-83-84-85-86-77-80-87-88-89-90-91-
-81-76, 91-82-90-83, 89-84, 88-85 och 87-86.

Anm.
serv b = område med rätt till uttart för Erikstorp 1:38

- Litt A = ~~1.42~~ 1.42
- B = 1.43
- C = 1.44
- D = 1.45
- E = 1.46
- F = 1.47
- G = 1.48
- H = 1.49
- J = 1.50
- K = 1.51
- L = 1.52
- M = 1.53
- N = 1.54
- O = 1.55
- P = 1.56
- Q = 1.57
- R = 1.58
- S = 1.59
- T = 1.60
- U = 1.61
- V = 1.62
- X = 1.63
- Y = 1.64
- Z = 1.65
- Aa = 1.66
- Aa = 1.67
- Ö = 1.68
- Aa = 1.69
- Ab = 1.70
- Sa = 3.2

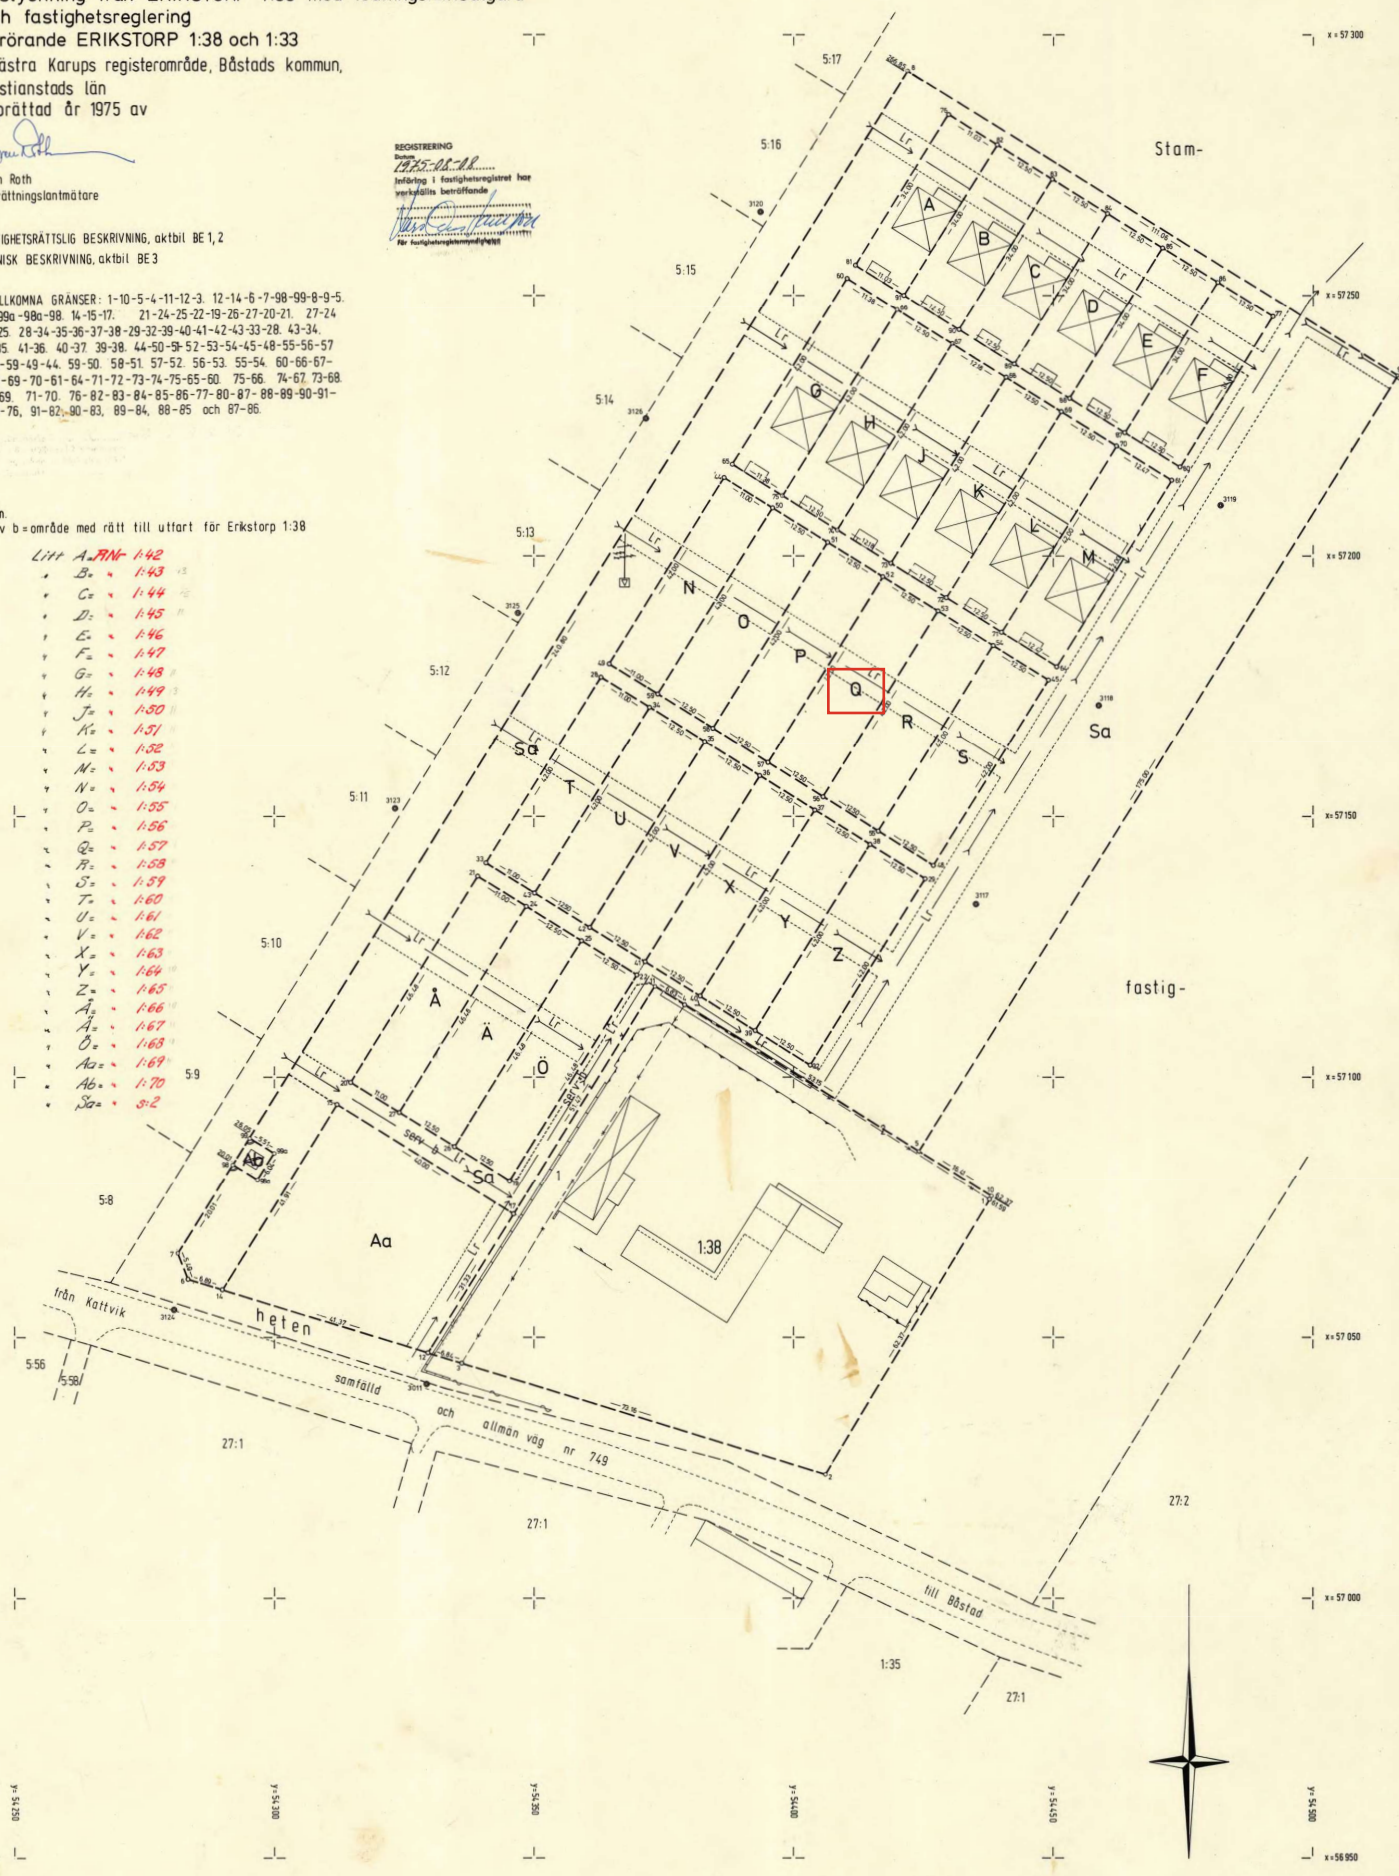

2268
Västra Karup

Västra Karup
2268