

262

# Förslag till ändring i stadsplanen för del av BÅSTAD (kv. Biel och Bromsen m.m.)


Tillhör byggnadsnämndens i Båstads köping beslut den 19 juni 1951, betygar:

*Axel Hammarlund*  
Axel Hammarlund

Byggnadsnämndens ordf.

*Östen H. Kjærulfsgård*

Östen H. Kjærulfsgård  
Sekreterare.

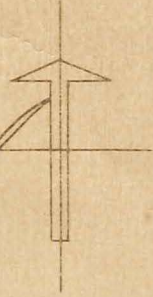

Upprättat i Halmstad år 1951 av

*Åke Carl Nygren*  
(Ordförande)

### Bezeichnungar:

- Linje belägen 3 (tre) meter utanför det område, som förslaget avser.
- Gällande områdesgräns, avsedd att bibehållas.
- \*-\*- Gällande områdesgräns, avsedd att utgå.
- Föreslagen områdesgräns
- Bestämmelsegräns.
- Allmän plats: gata.
- + 0,0 Föreslagen gatuhöjd.
- BOII Bezeichnungar, vilka hänföra sig till stadsplanebestämmelserna.
- Befintlig ägogräns
- Befintlig byggnad.

N:r 291 D. År 1952 den 29 april har länsstyrelsen genom lagakraftvunnet beslut fastställt den å kartan upptagna stadsplaneändringen, betygar Kristianstads landskapsli som ovan.


På tjänstens vägnar:

*H. Wikström*  
H. Wikström

Stpl 2 kr.

åsatte av

ABBORREN

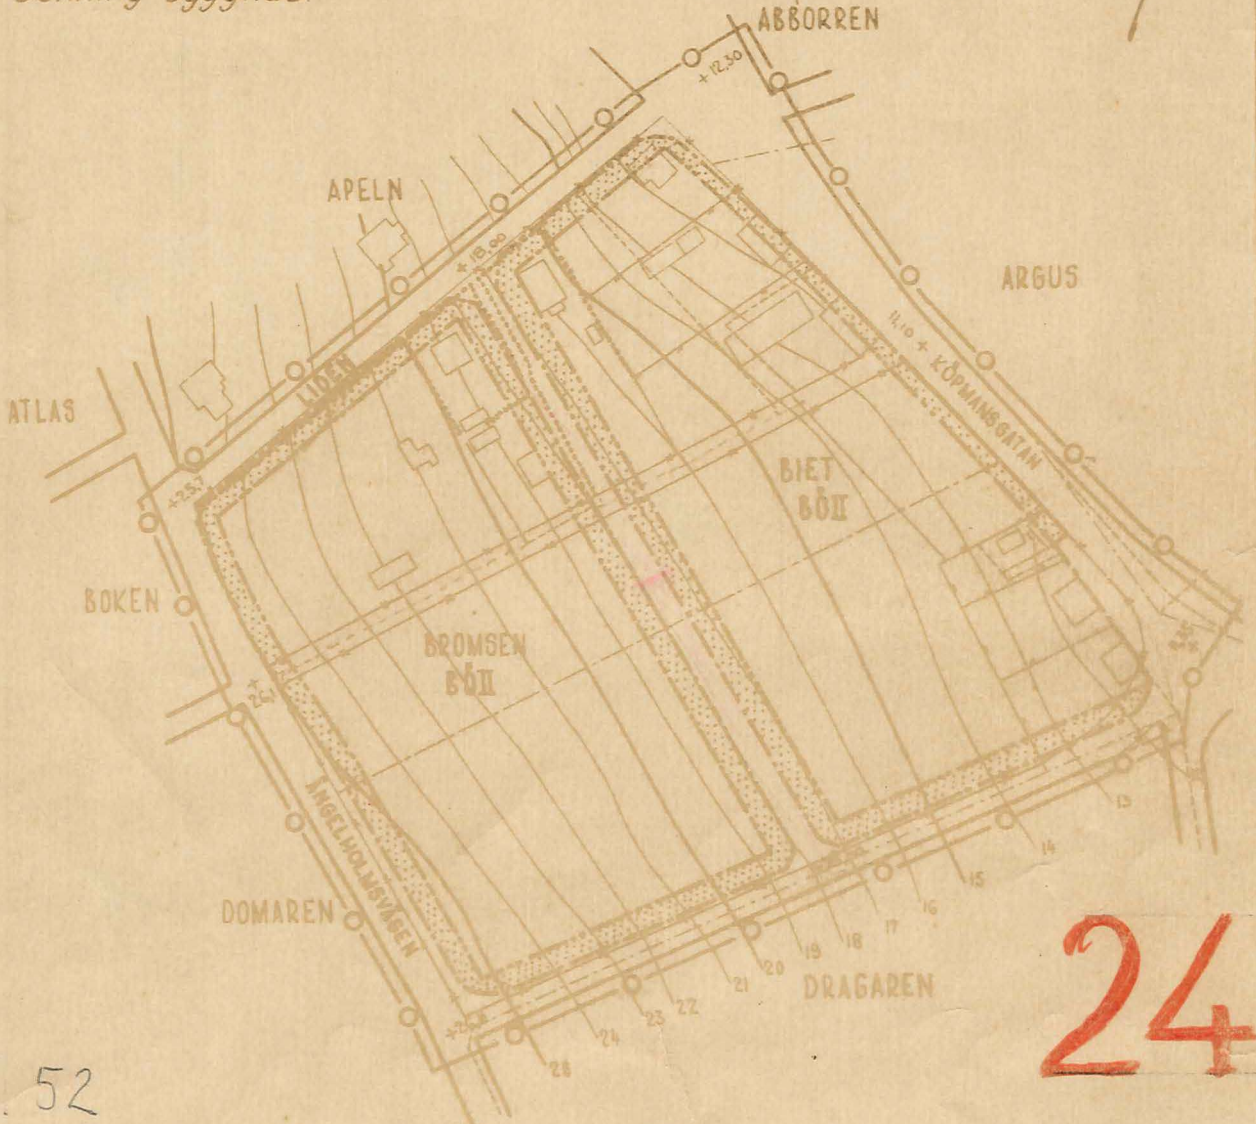

24

29.4.52



Skala 1:2000