



Entréplan

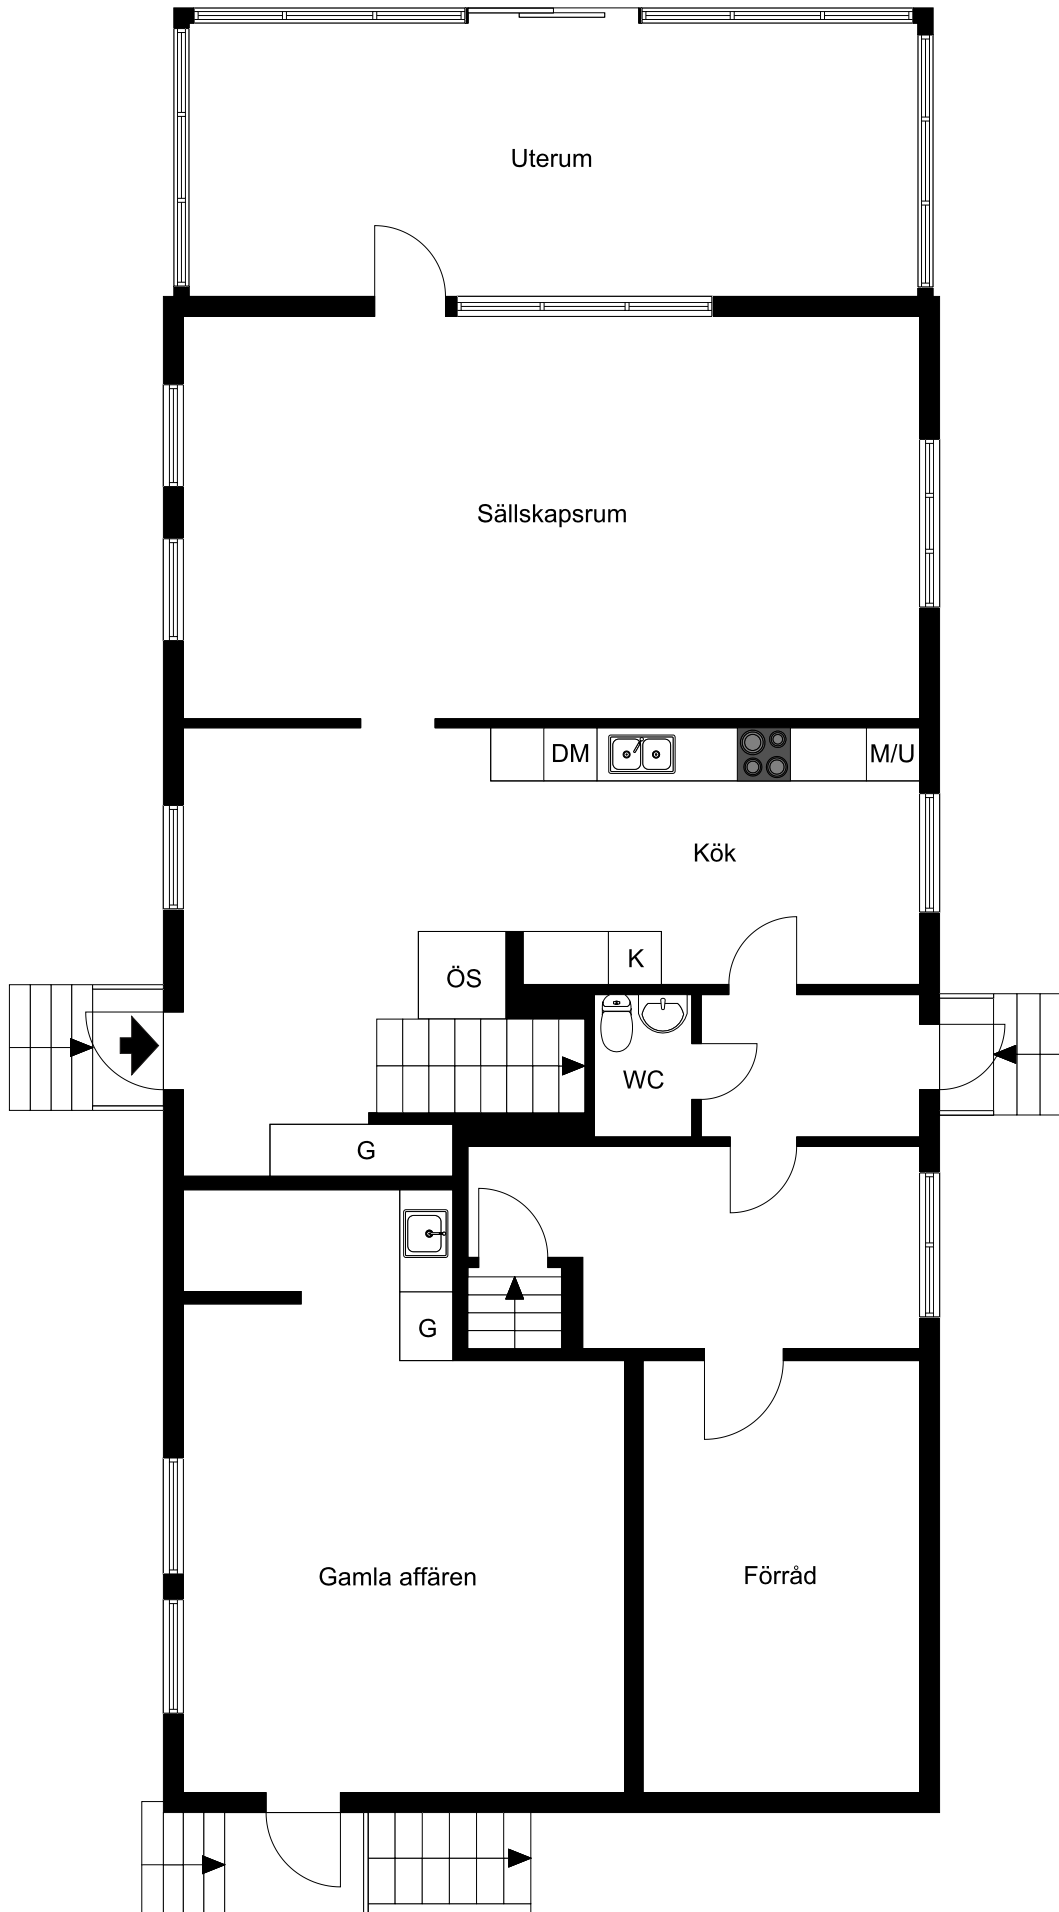

Ritningen är ej skalenlig. Vissa avvikelser kan förekomma.

Ovanplan

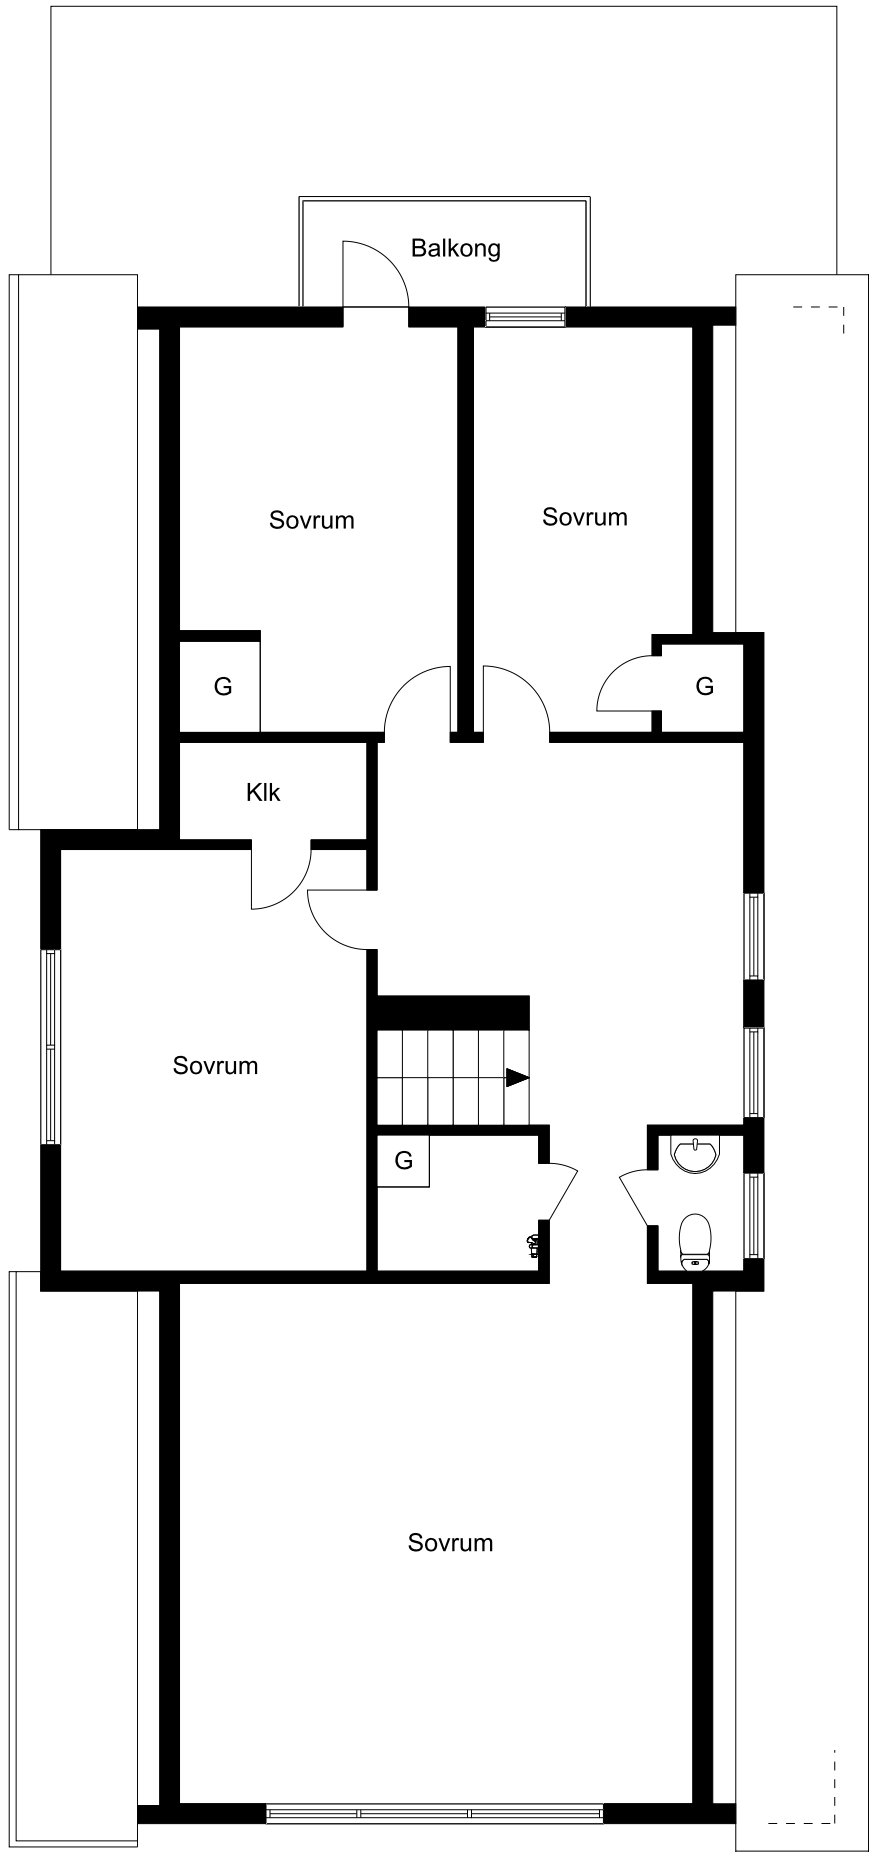

Ritningen är ej skalendig. Vissa avvikelser kan förekomma.