



# Skiss över entréplan

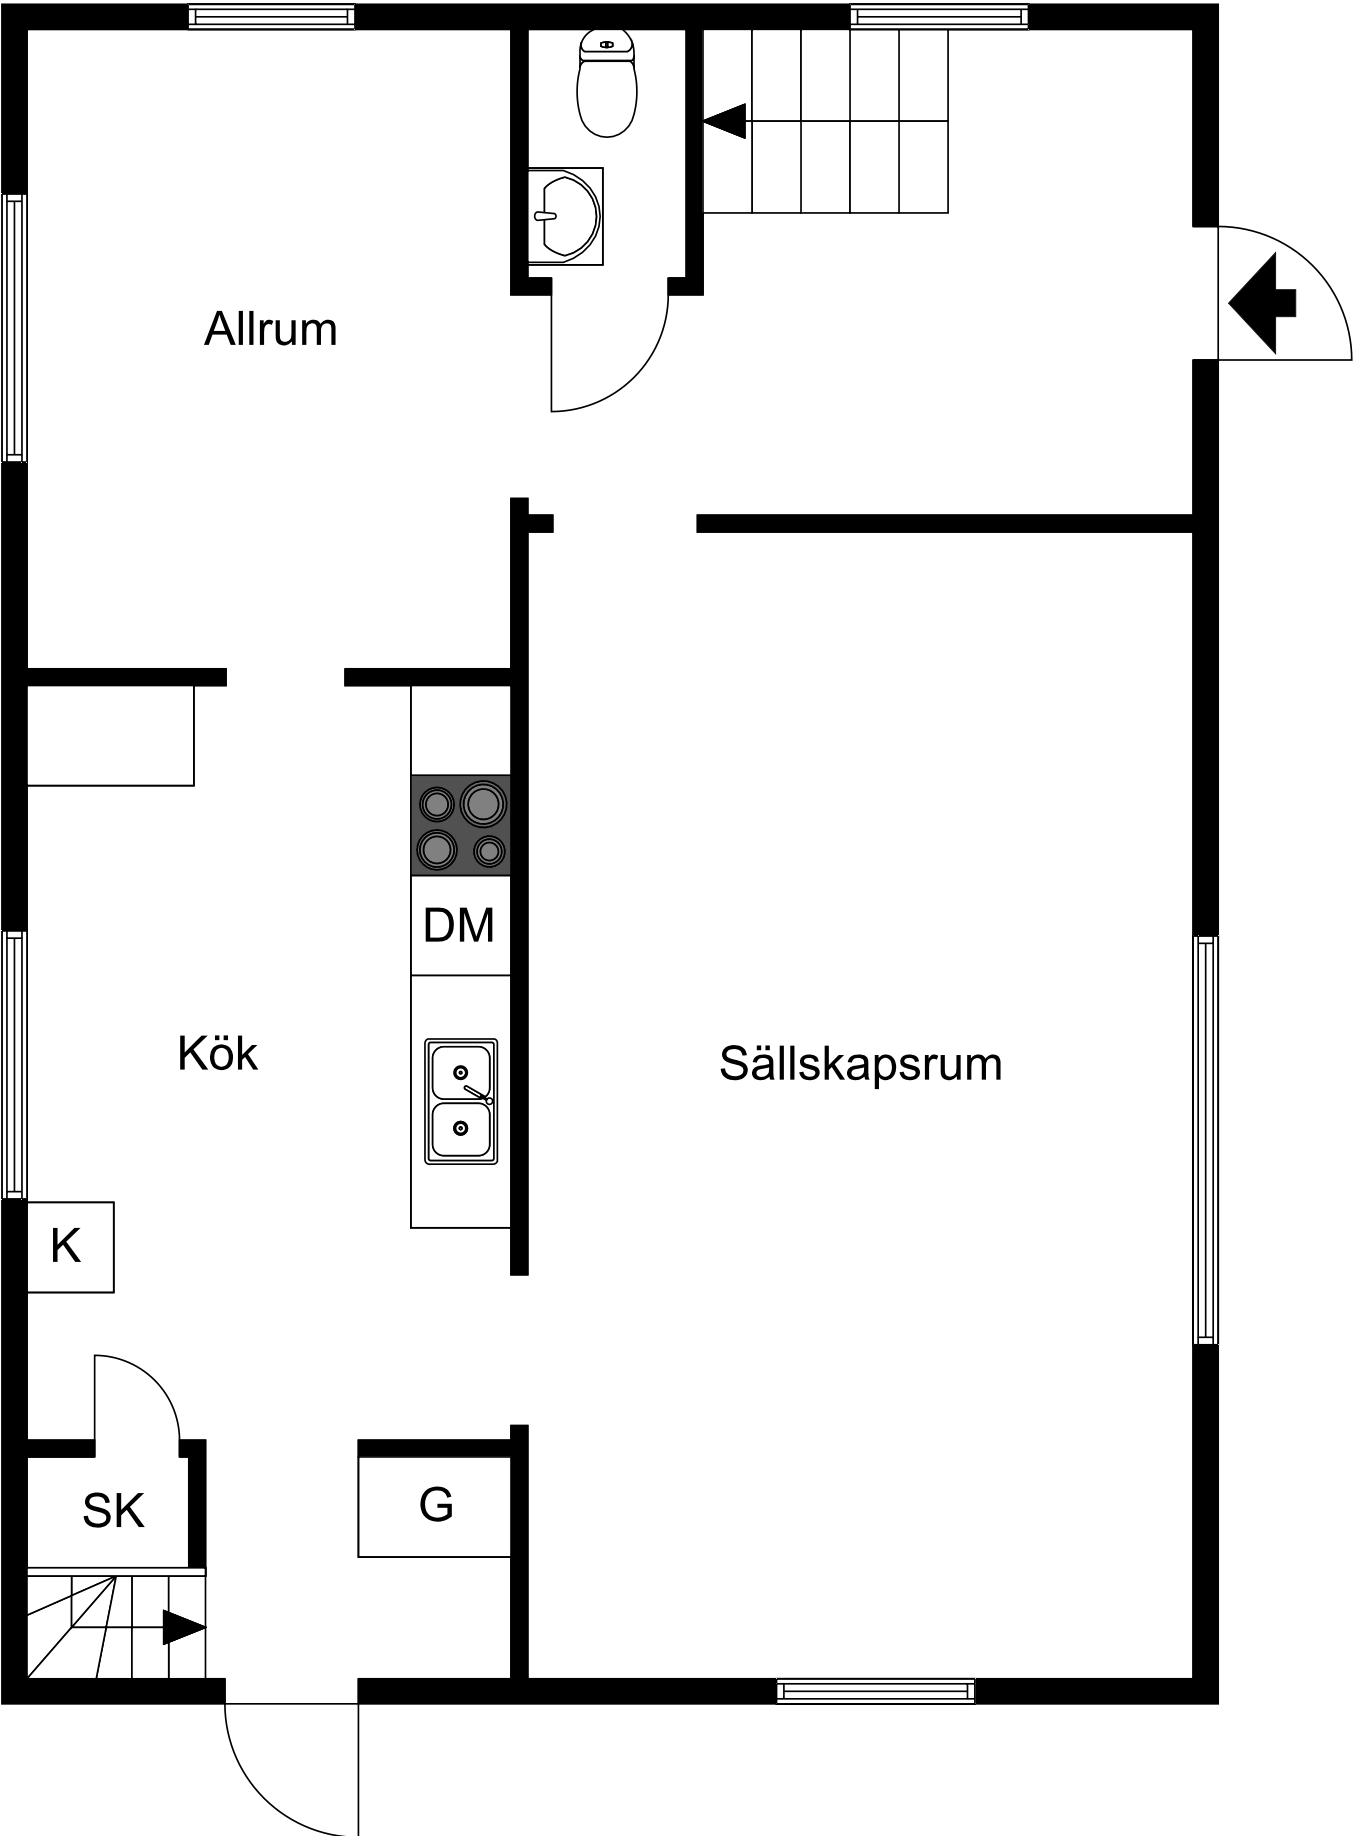

# Skiss över ovanplan

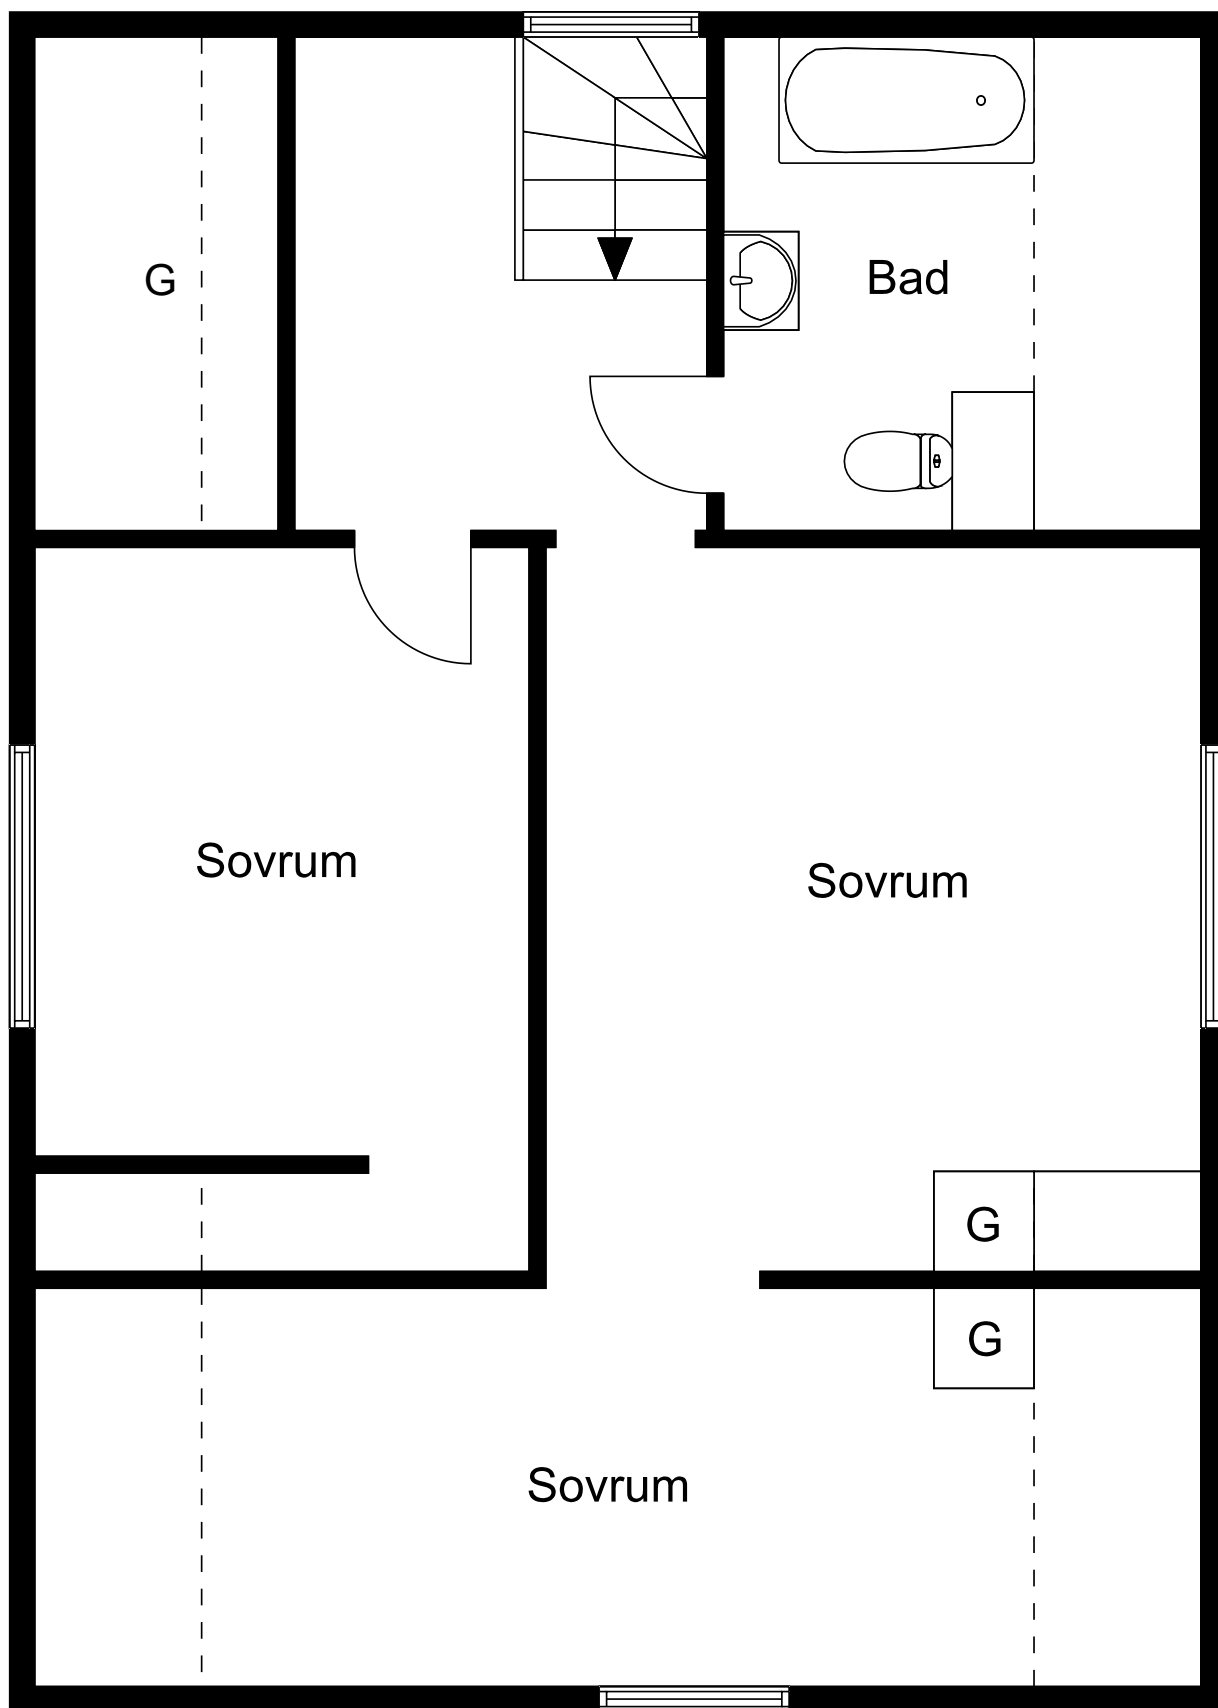

Ritningen är ej skalenlig. Vissa avvikelser kan förekomma.