

Karta
 över ett område å
 Eskilstorp 9³
 eller 1/16 mtl. Eskilstorp nr 9 litt. Ib
 i Östra Karups socken, Karups kommun av
 Hallands län.

Dnr 190/53

Upprättad vid avstyckning
 år 1954 av

Åke Hasselund

Distriktslantmätare. *XXXXX*

10 0 10 20 30 40 50 60 70 80 90 100 meter, Skala 1: 1000

BESKRIVNING.

Beteckning å kartan, fastighet, ägare, ägslag mm.	areal hektar
D Avrösningsjord	0,1023
Summa	0,1023

952
R. WIL


Servitut: Med området följer rätt att använda
 planvägar över stamfastigheten och samma rätt
 att använda utfartsvägar över andra fastigheter,
 som tillkommer stamfastigheten.

§ 235 Ar 1955 den 2 april
 blev den i enlighet med denna karta
 verkställda avstyckningsförrättning av
 överlantmätaren i Hallands län fast-
 ställd, betygar

På ämbetets vägnar:

Carl. Ossi Souty
o.f.


1900

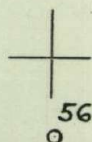

Koordinater

	x	y
4	1818.12	1763.89
5	1837.16	1731.26
14	1814.76	1716.31
17	1795.42	1748.94

Ang. koordinatberäkning,
 se akt dnr 189/53.

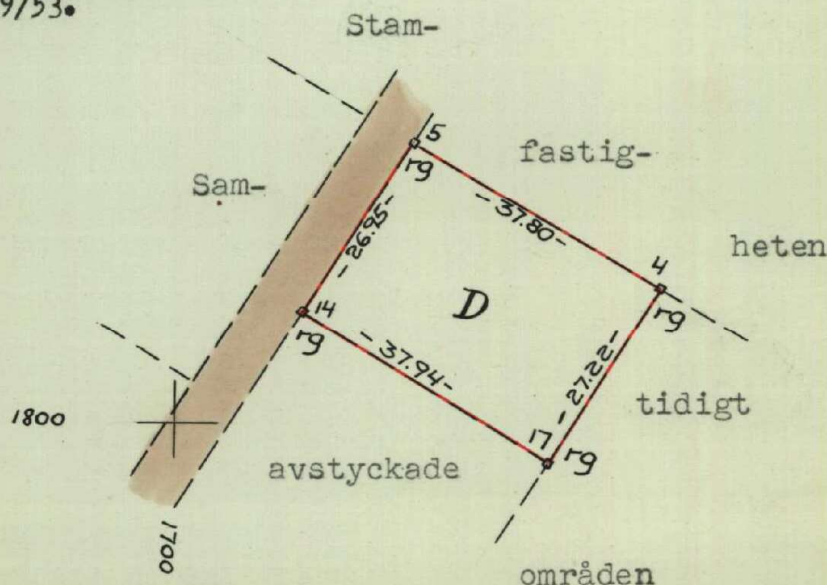

11-OKA-608