

Ängelholms lantmäteridistrikt

1984

L5 279 83 6 KA

Ärende
Avstyckning och fastighetsreglering
berörande Varan 7:9, 7:32 och 7:67

Kommun	Län
Båstad	Kristianstad

Koordinatförteckning

Pkt	Mark	x	y
1	rm	55313,83	43532,06
2	"	308,86	537,23
3	"	301,85	538,72
4	"	292,64	529,99
5	"	289,85	522,75
6	"	290,80	514,74
7	"	311,46	562,80
8	"	308,86	556,07
9	"	282,40	531,21
10	"	192,36	595,93
11	om	161,24	608,84
12	rm	161,79	609,49
13	"	177,97	628,52
14	om	290,92	513,70
70902	grg	286,52	517,60
70903	"	314,38	525,22
72304	"	305,92	640,12
73201	"	184,04	592,67
73203	"	204,99	638,90
73204	"	152,58	618,73
73205	"	151,67	615,62
20231	rmd	220,087	550,226
30114	rmd	172,879	590,155
30019	rmd	310,880	608,144

Förrättningslantmätare

1984-10-05

För fastighetsregistermyndigheten

April 15

Christer Jönsson

Fastighet område m m


Ägare, uppgifter till lokal skattemyndighet och andra anmärkningar

FASTIGHETSRÄTTSLIG BESKRIVNING,
aktbil BE

Fig 1 till Varan 7:9

Fig 2,3 till Varan 7:67

Litt A = R.N:r Varan 7:111

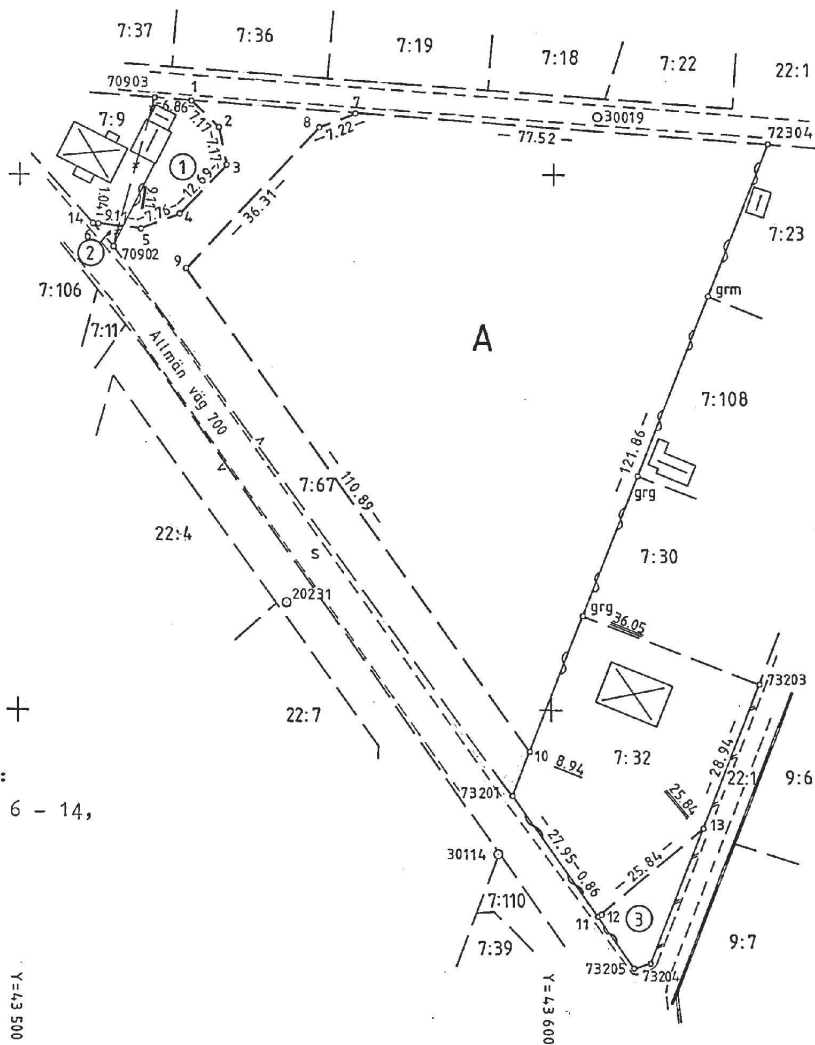

Nytilkomna gränser:

$$\begin{array}{l} 1 - 2 - 3 - 4 - 5 - 6 - 14, \\ 7 - 8 - 9 - 10, \\ 11 - 12 - 13 \end{array}$$

Framställd genom
Nymätning

För det tekniska innehållet svarar

Skala

1:1000

Reg karta, lägesangivning	III
---------------------------	-----

Fk 042 10:89

Måtklass	
-----------------	--

TTT

Koordinatensystem	
-------------------	--

5 gon V Skåne -67

Beteckningsstandard	
---------------------	--

TFA 4.6B:5

Mätning

Beräkning

Kartering

Ritn redigering

Båstad 1168 -110