


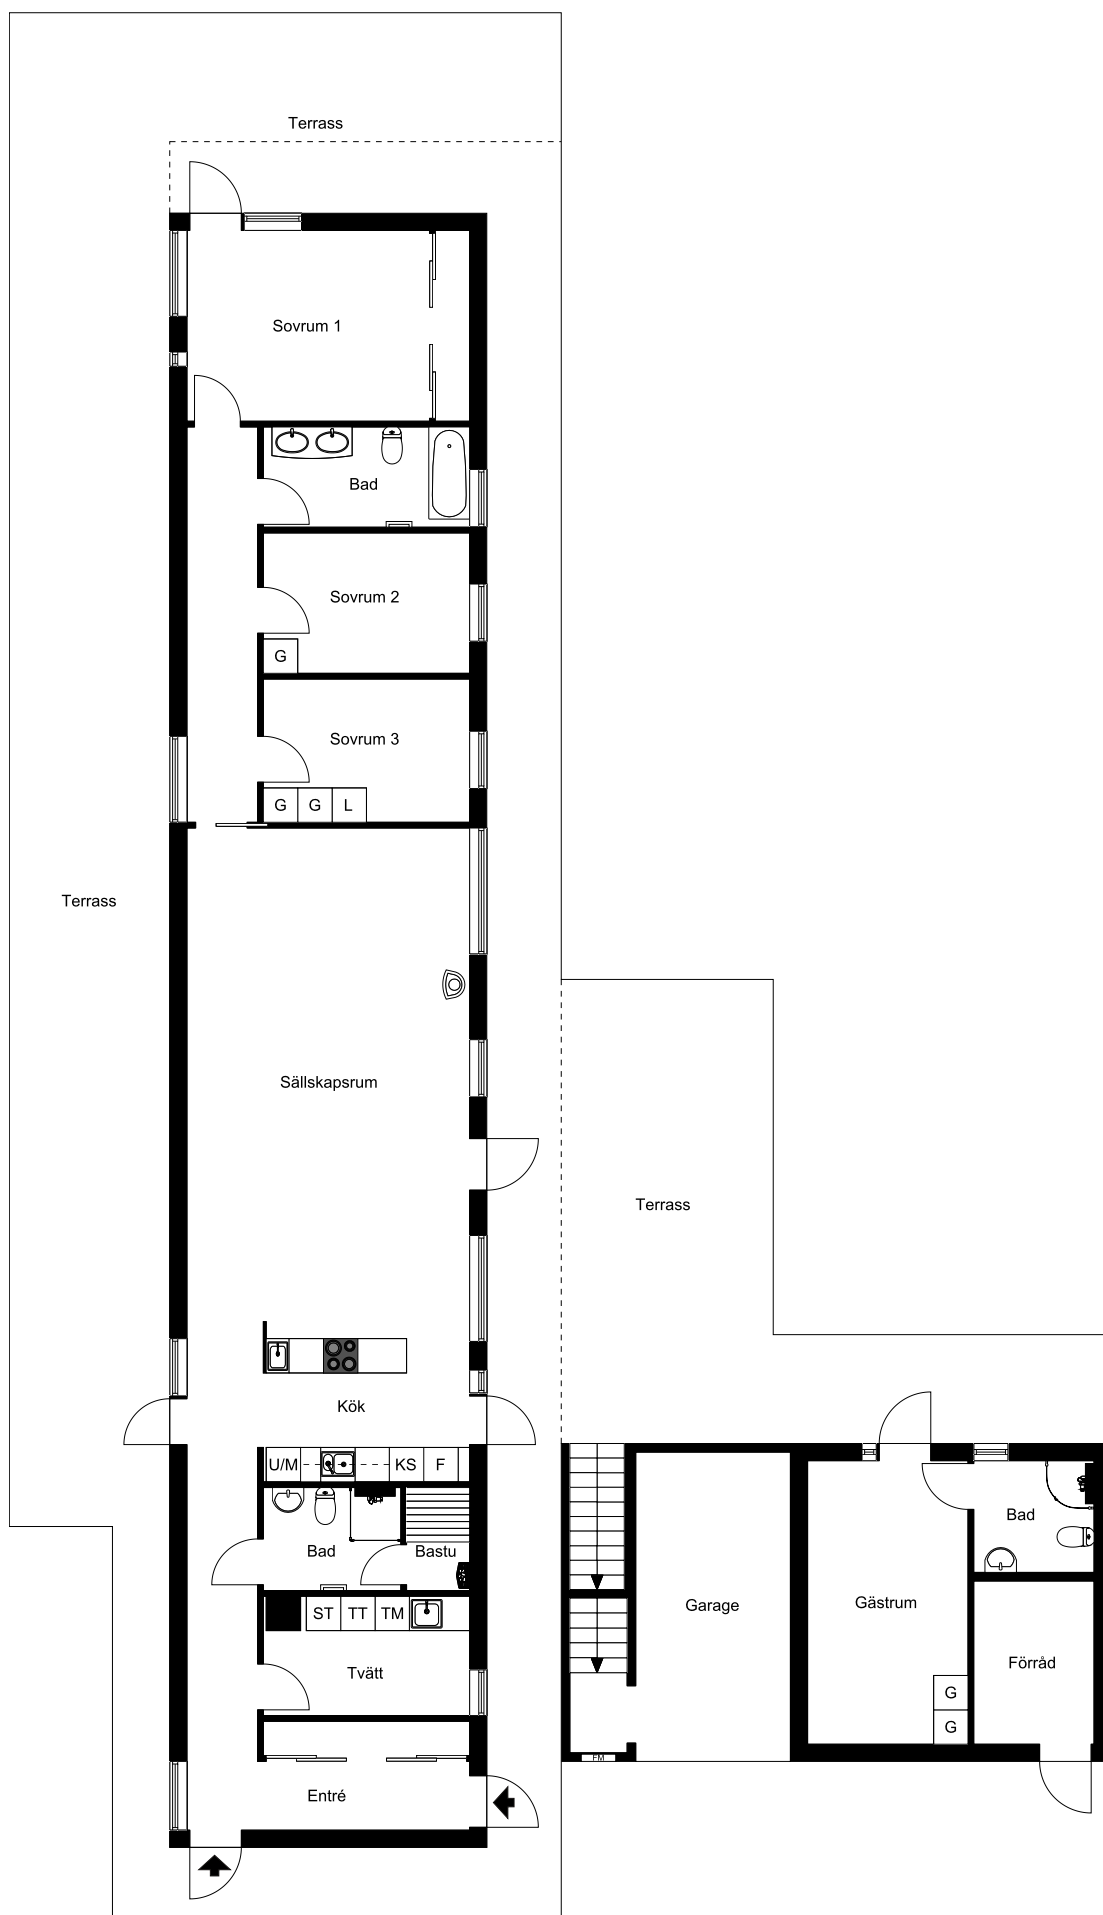

Ritningen är ej skalenlig. Vissa avvikelser kan förekomma.

Takplan



Ritningen är ej skalenlig. Vissa avvikelser kan förekomma.