

Ängelholms lantmäteridistrikt

1979

L5 146-79

KA

Ärende

Avstyckning från Hemmeslöv s:1

Kommun

Båstad

Län

Kristianstad

Registerområde

Östra Karup

Registreringsbevis

Registreringsdatum

1979-09-28

För fastighetsregistermyndigheten

Förrättningslantmätare

Gösta Malmgren

Fastighet, område m m

Fig

Area hektar, m<sup>2</sup>

delarea

± ändring/  
summa

Ägare, uppgifter till lokal skattemyndighet och andra anmärkningar

Lotten A =Rnr Hemmeslöv 11:104 1231

Gertrud Ingvarsson

Ljungbyvägen 20

302 56 Halmstad

00 - 12

Lotten B =Rnr Hemmeslöv 11:105 1246

Stig och Ulla Pilhall

Skillnadsgatan 46


461 00 Trollhättan

00 - 12


TEKNISK BESKRIVNING, aktbil BE

Byggnadsplan, fastställd

1951-05-18, akt 534

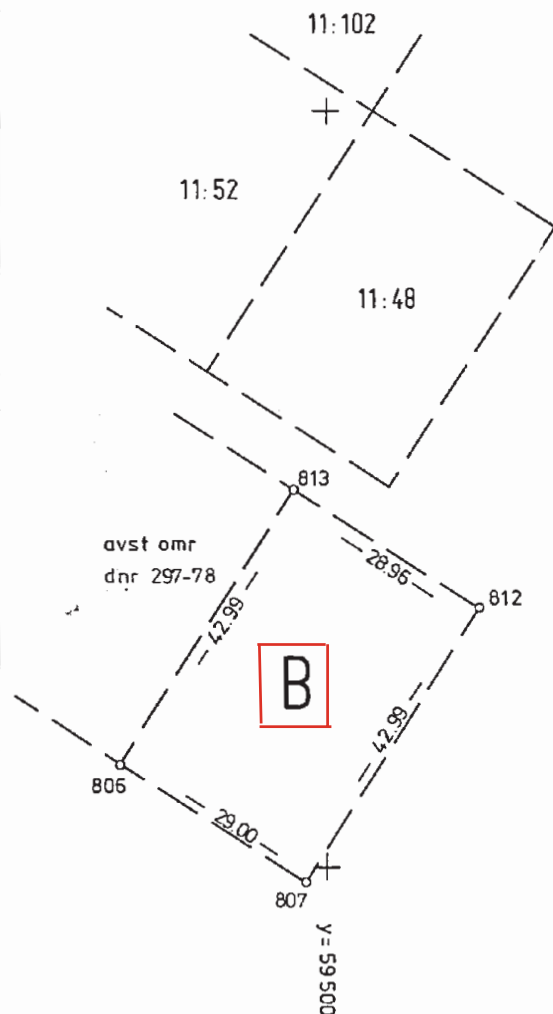

STAMFASTIGHETEN

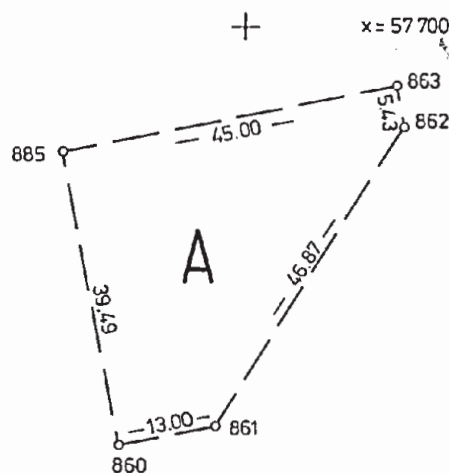

Nyttillkomna gränser:

806-807-812-813,

860-861-862-863-885-860

Framställd genom

nymätning

Skala

1:1000

Måtklass

III

Koordinatsystem

5 gon V 67 Skåne

För det tekniska innehållet svarar

Reg karta, lägesangivning

Fk 042 24 : 21

Beteckningsstandard

TFA 4.6B:5

Mätning

Beräkning

Kartering

Ritn redigering