


Planskiss

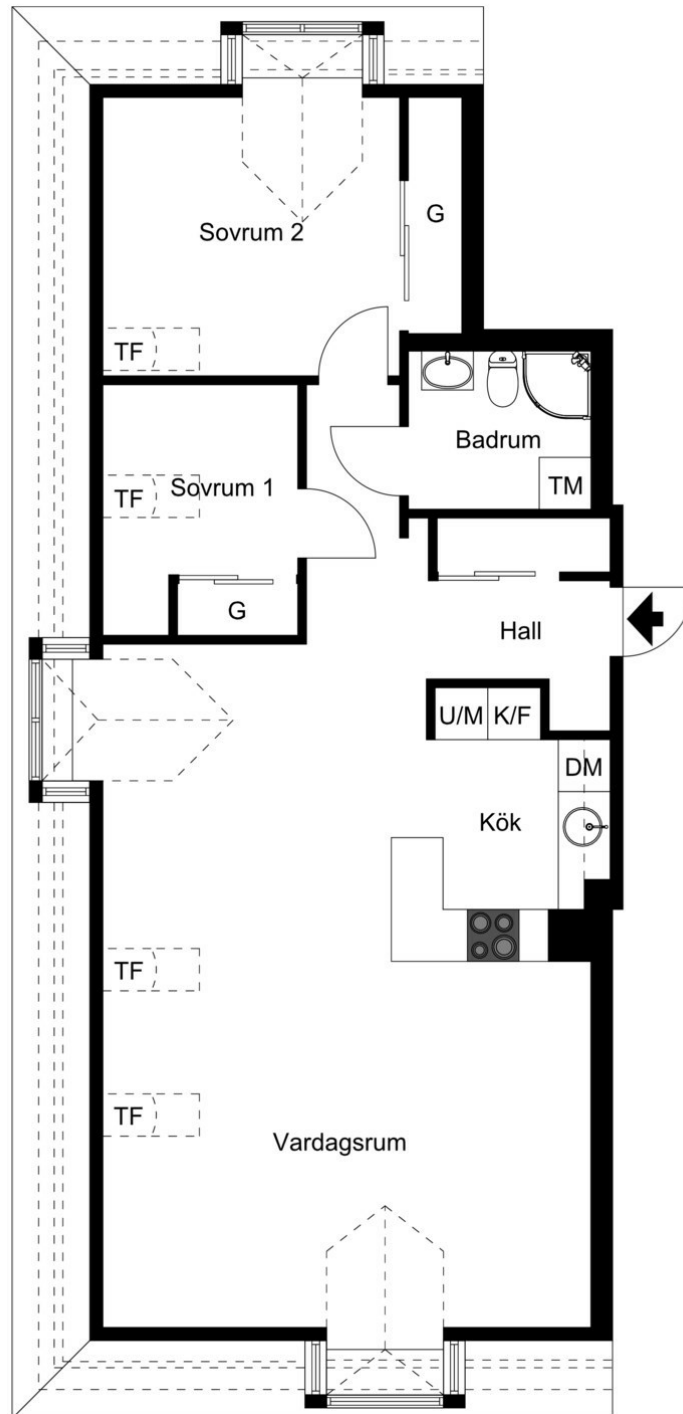

Ritningen är ej skalenlig. Vissa avvikelser kan förekomma.