

Förrättning
Avstyckning och anläggningsåtgärd

Kommun
Båstad

Län
Skåne

berörande Illern 1

Förrättningen är registrerad i fastighetsregistret
Registreringsdatum

Förrättningslantmätare

Bo Davidsson
Bo Davidsson

1997-12-05

Gunnel Bergström

- Lotten A = Illern 2
- " B = " 3
- " C = " 4
- " D = " 5
- " E = " 6
- " F = " 7
- " G = " 8
- " H = " 9
- " I = " 10
- " J = " 11
- " K = " 12
- " L = " 13
- " M = " 14
- " N = " 15
- " O = " 16
- " S = " s:1

Gemensamhetsanläggning = Illern ga:1


Fastighetsrättslig beskrivning, aktbilaga BE 1

Teknisk beskrivning, aktbilaga BE 2

BÅSTAD

109:2

26

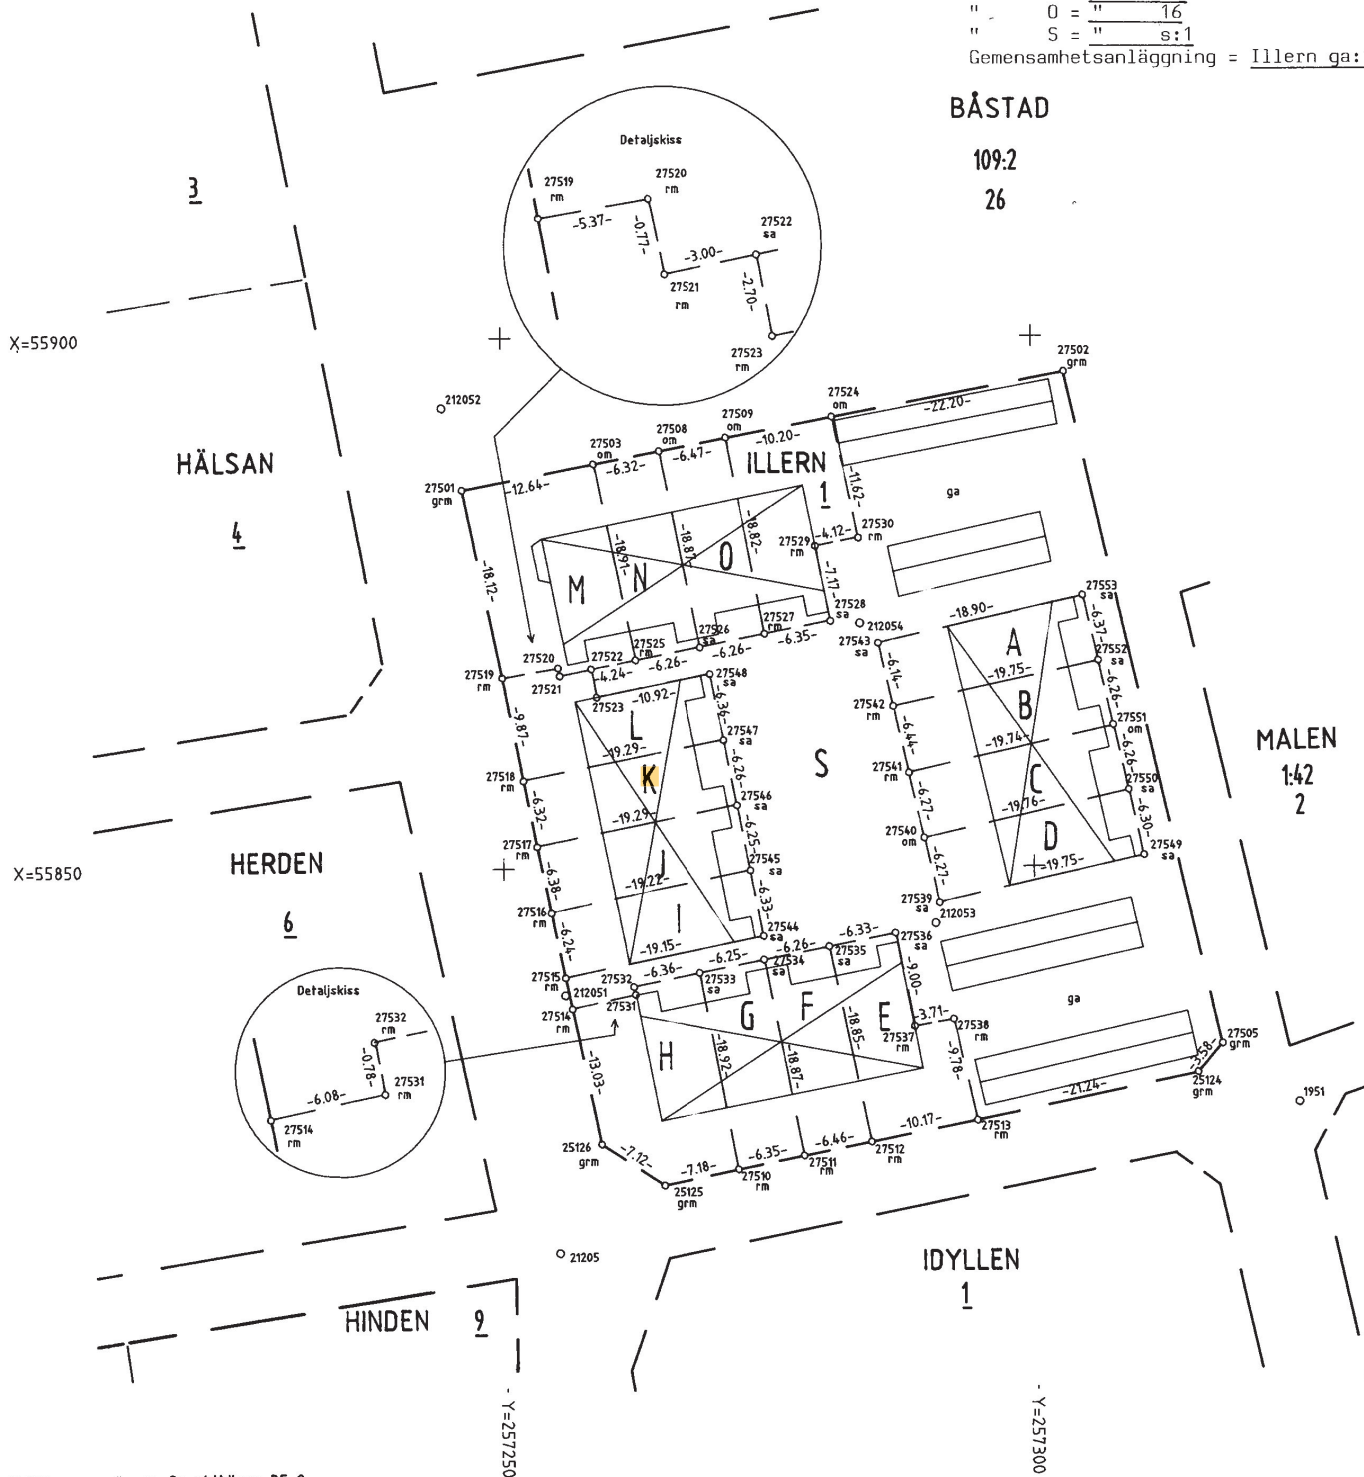

Nyttillkomna gränser: Se aktbilaga BE 2

Framställd genom Nymätning
Koordinatsystem RT R01 5 gon V 62:12-15

Skala 1 : 500

För de tekniska innehålls svarar

Reg karta, löseangivning
Fk B 451104

Befektningsstandard
HMK-Ka.D