



Ovanplan

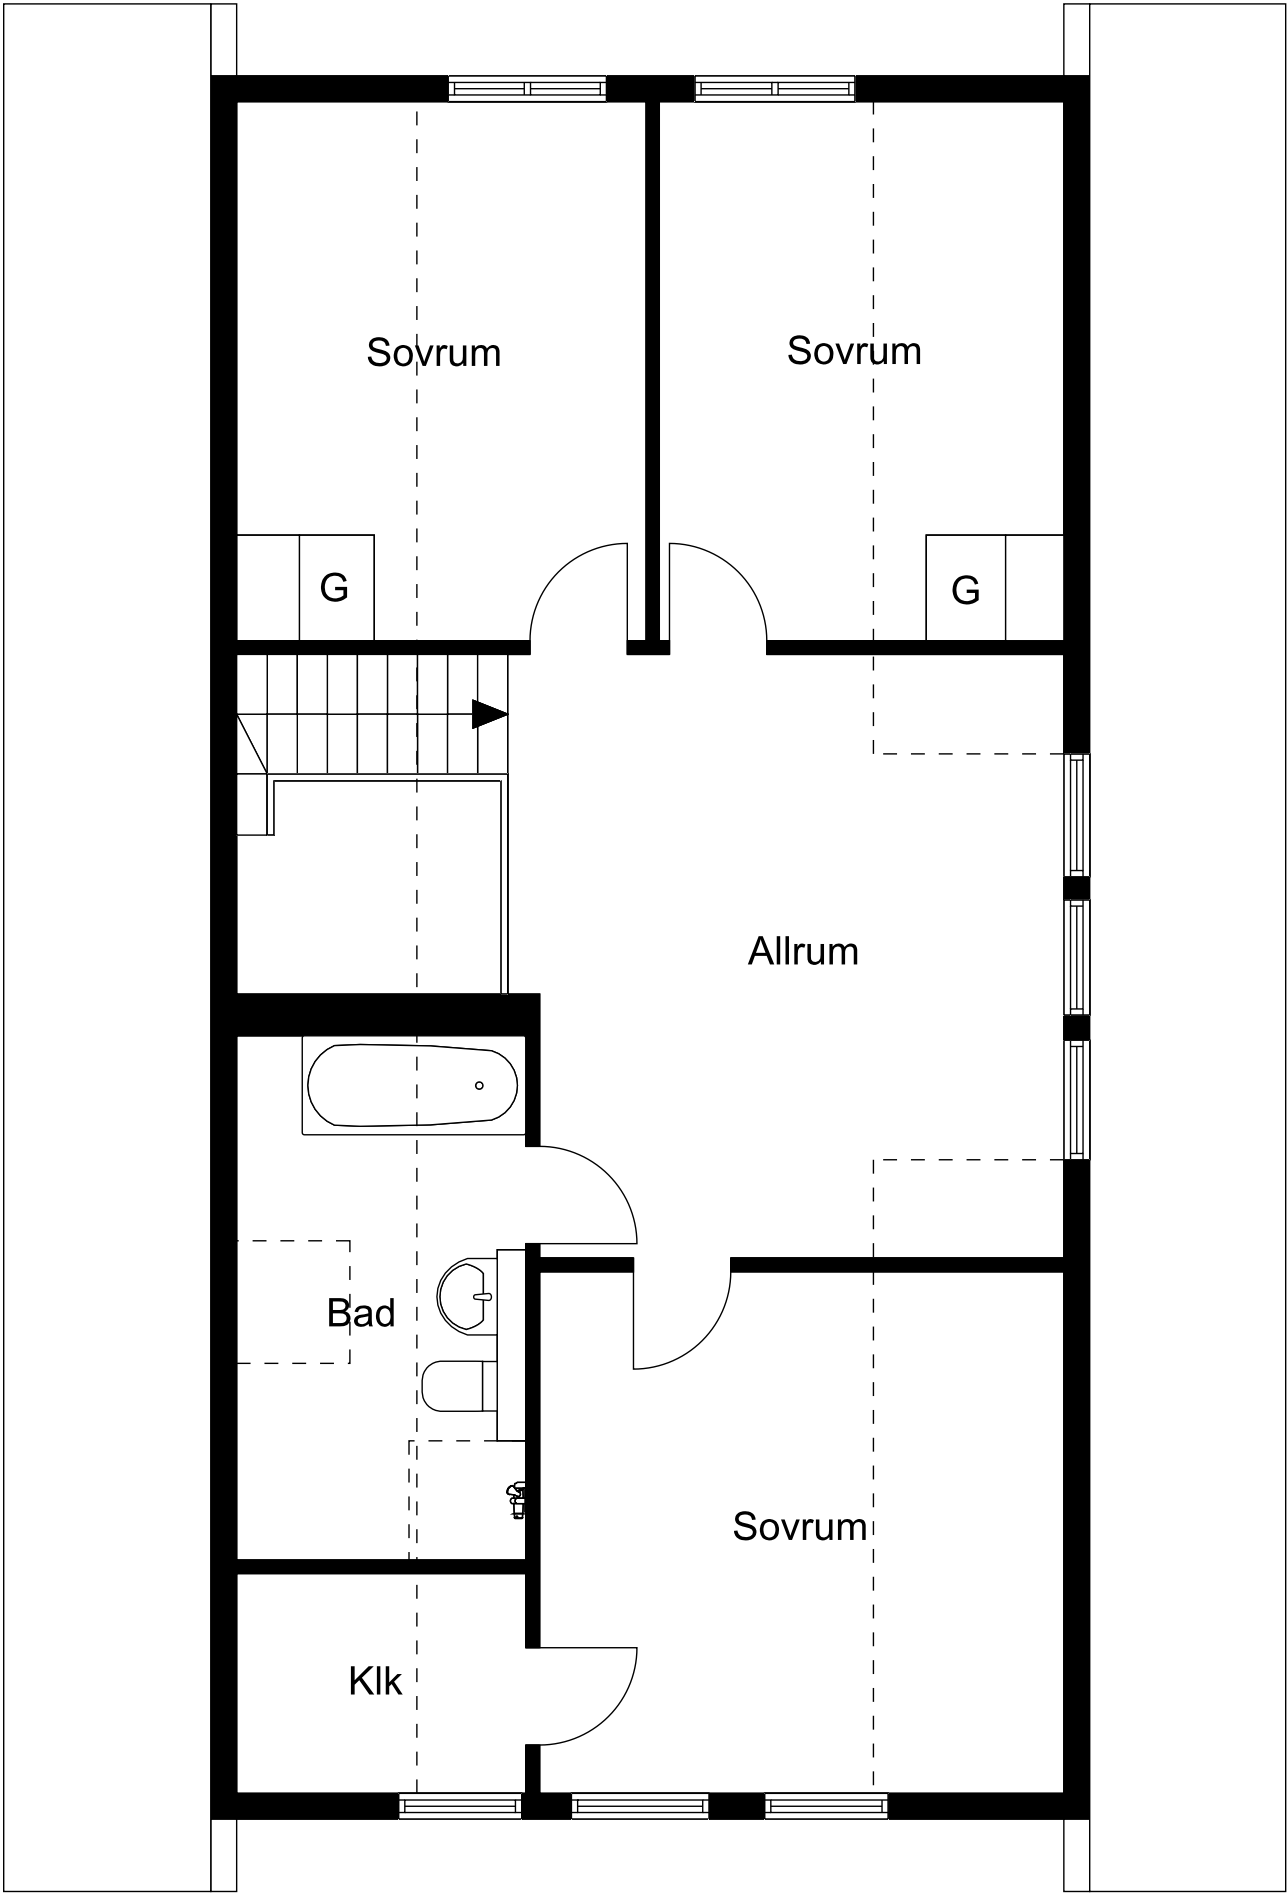

Ritningen är ej skalenlig. Vissa avvikelser kan förekomma.

Entréplan

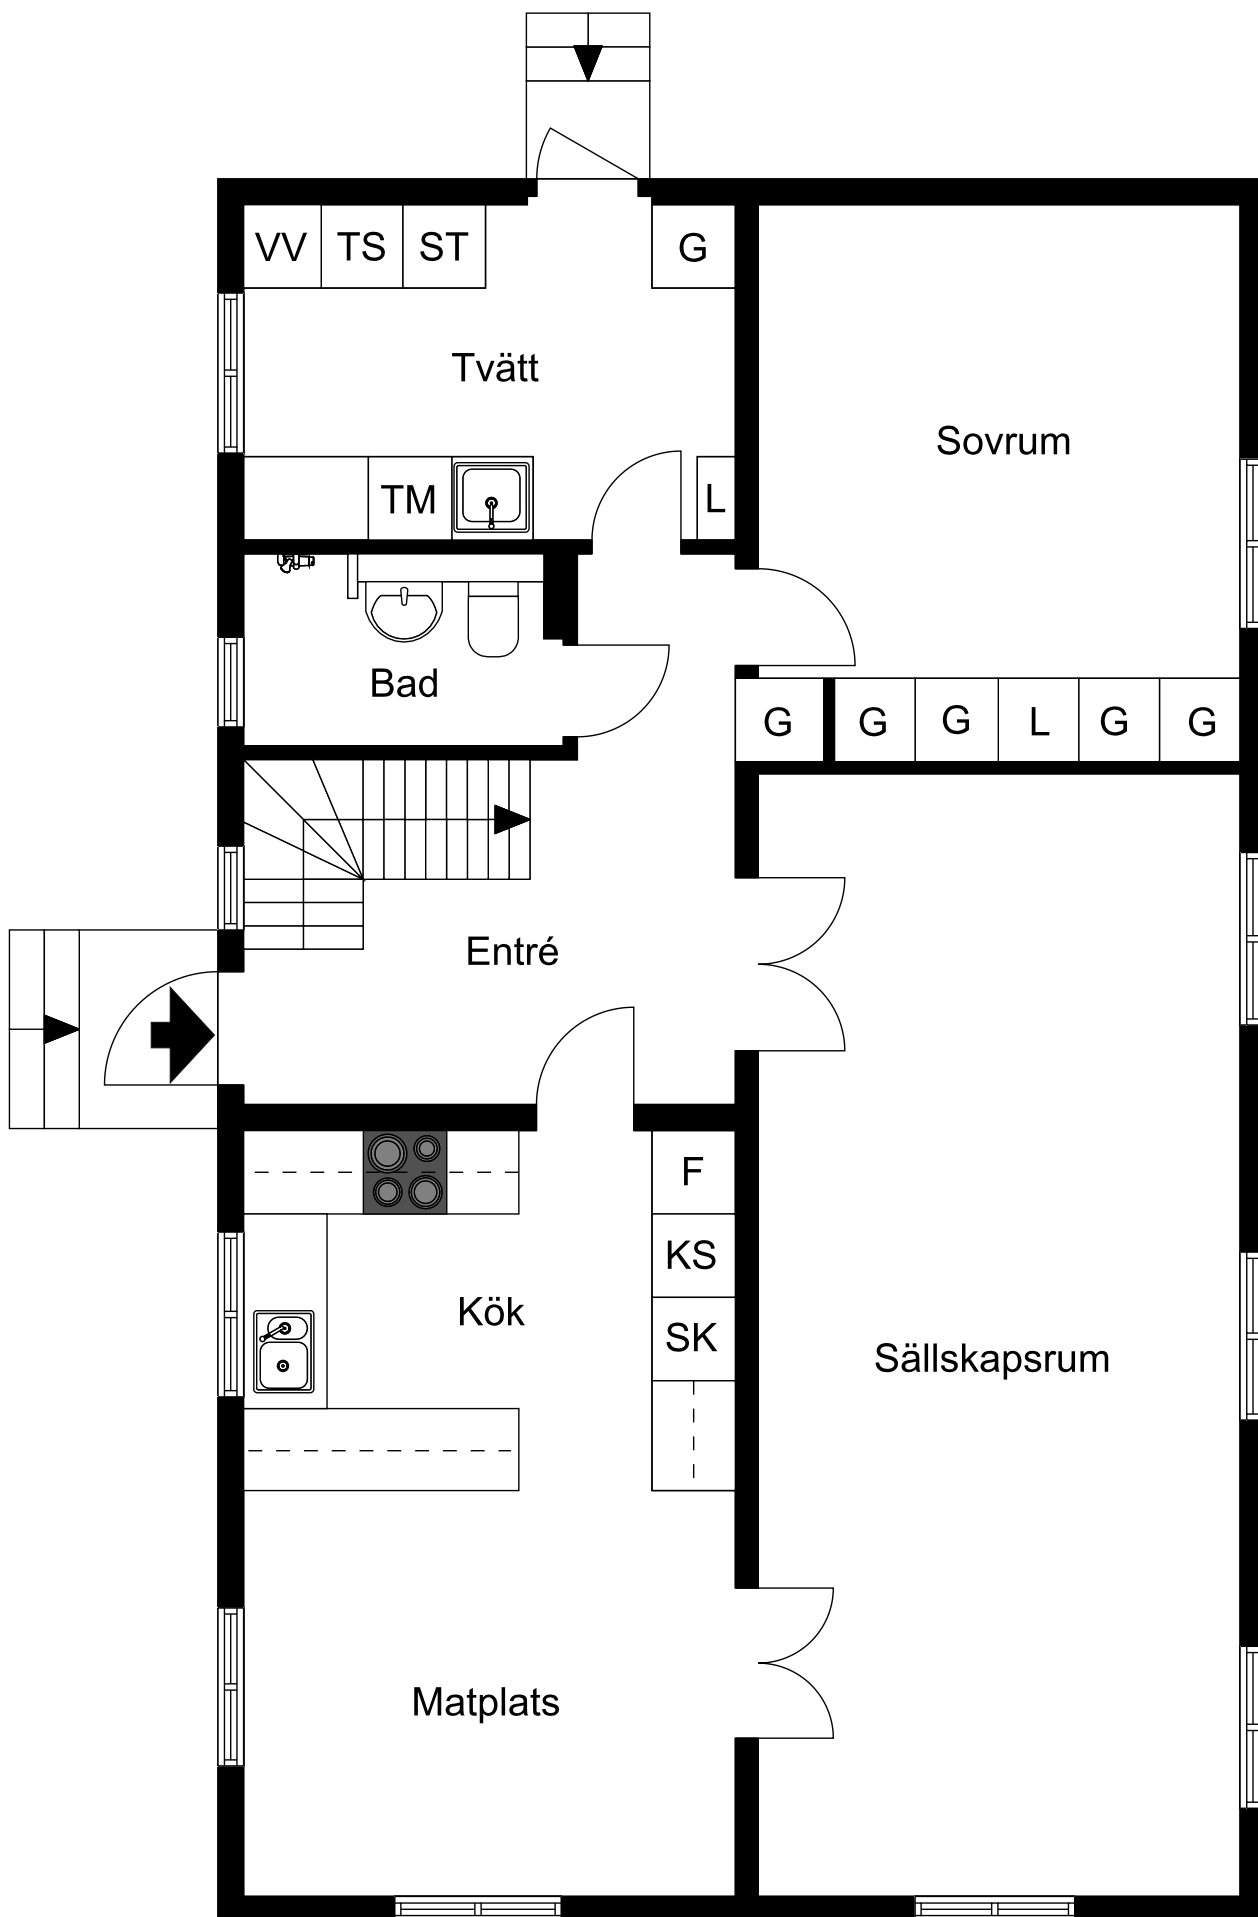

Ritningen är ej skalenlig. Vissa avvikelser kan förekomma.