



Huvudhus

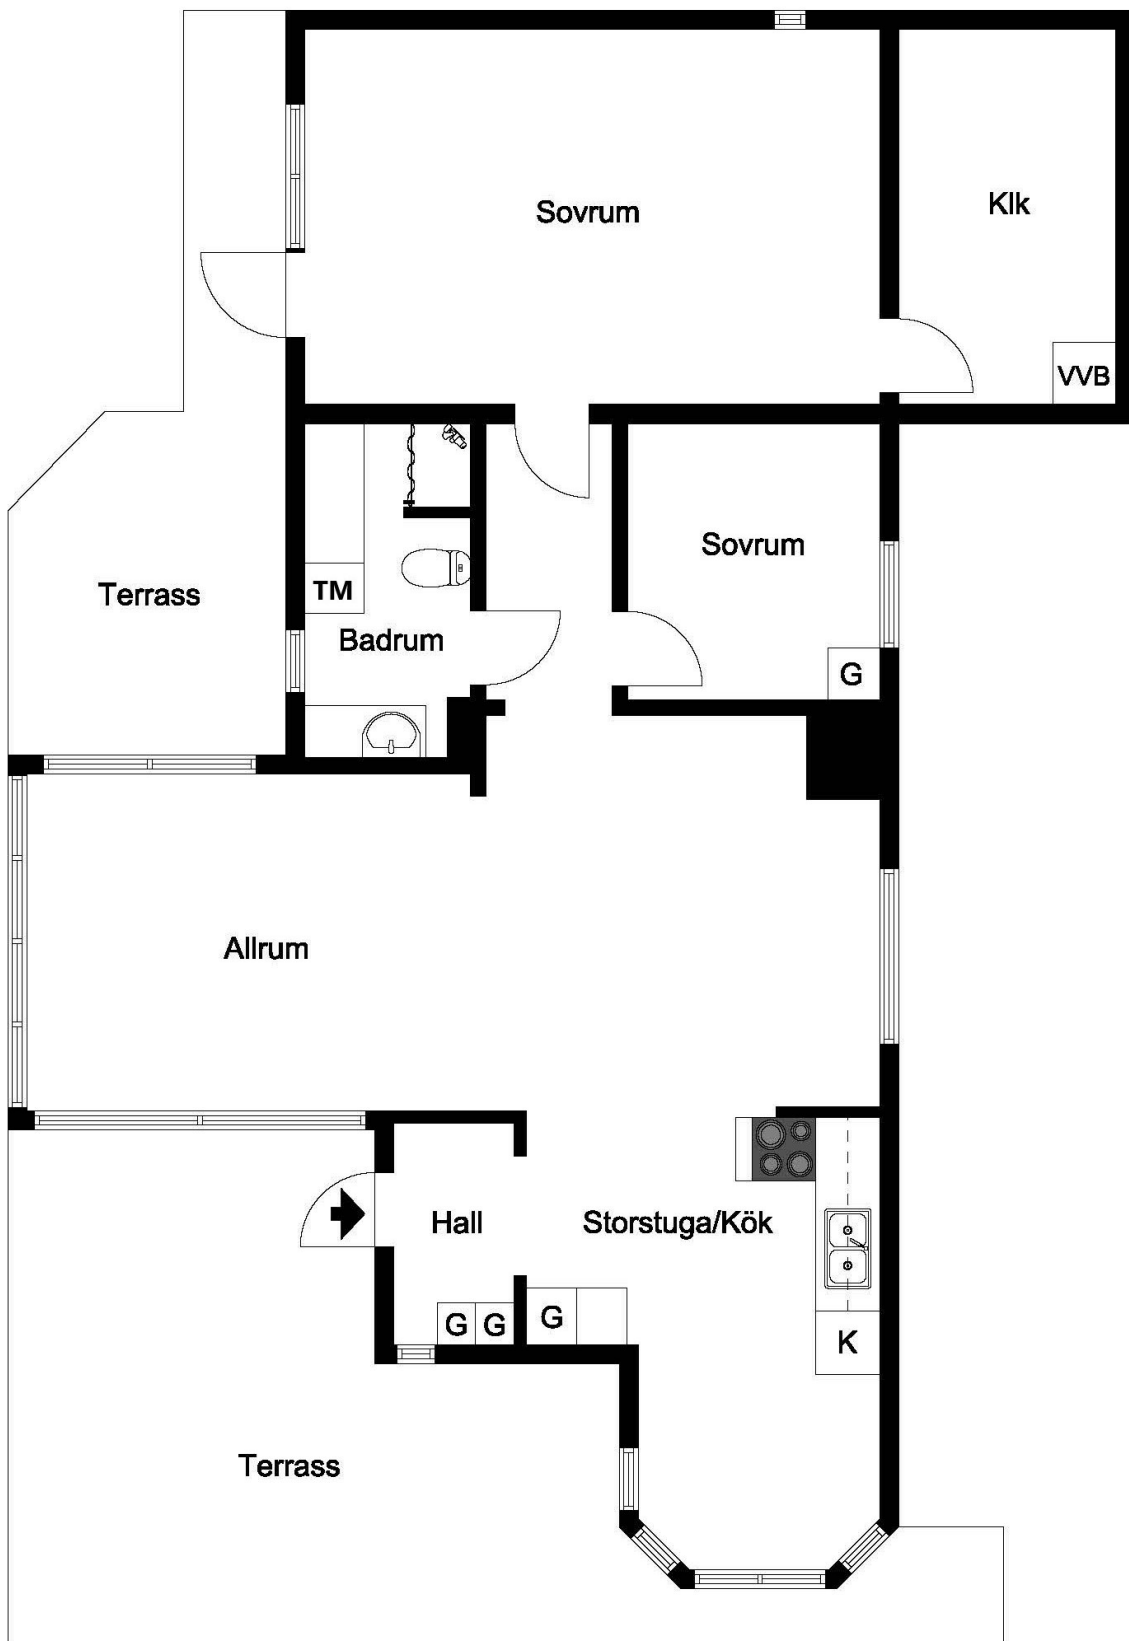

Ritningen är ej skalendig. Vissa avvikelser kan förekomma.

Gasthus

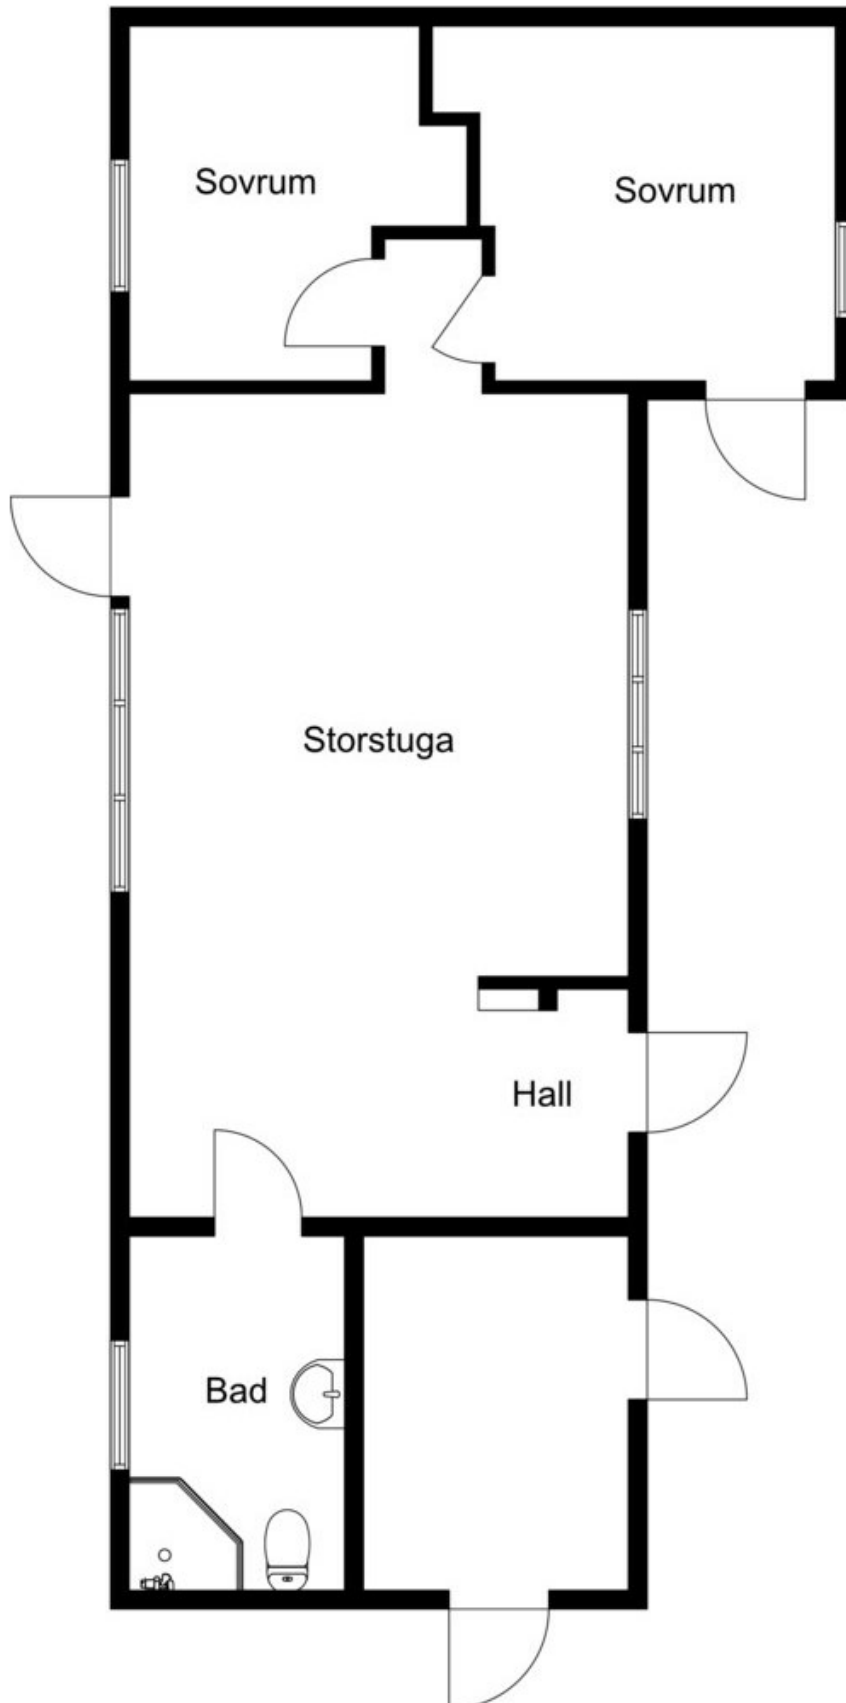

Ritningen är ej skalenlig. Vissa avvikelser kan förekomma