

Ängelholms lantmäteridistrikt

1974

366/74

KA blad 2

Ärende Avstyckning från Hemmeslöv s:1		Kommun Båstad	Län Kristianstad
Registerområde Östra Karup		Nybildade fastigheter	
Förrättningslantmätare Gösta Malmgren		Registreringsdatum 1975-03-21	
Gösta Malmgren		<input checked="" type="checkbox"/> Uppgift om åtgärd förrättningen avsett har införts i fastighetsregistret	
Fastighet, område m m		Ägare, uppgifter till lokal skattemyndighet och andra anmärkningar	
Fig	Areal hektar, m ² delareal	± ändring/ summa	För fastighetsregistermyndigheten


FASTIGHETSÄTTSLIG BESKRIVNING,
aktbil BE

Lotten B = ANr 34:19
 " C = " 34:20
 " D = " 34:21

Koordinatförteckning

Pkt	Mark	x	y
495	rg	56687,92	58920,17
496	"	669,36	908,17
497	"	658,45	901,11
498	"	646,06	893,10
499	"	635,79	886,46
500	"	617,31	874,51
502	"	609,00	903,90
503	"	612,36	912,89
504	"	627,12	922,44
505	"	650,39	937,51
506	"	678,02	955,38

System: 5,0 gon W 62

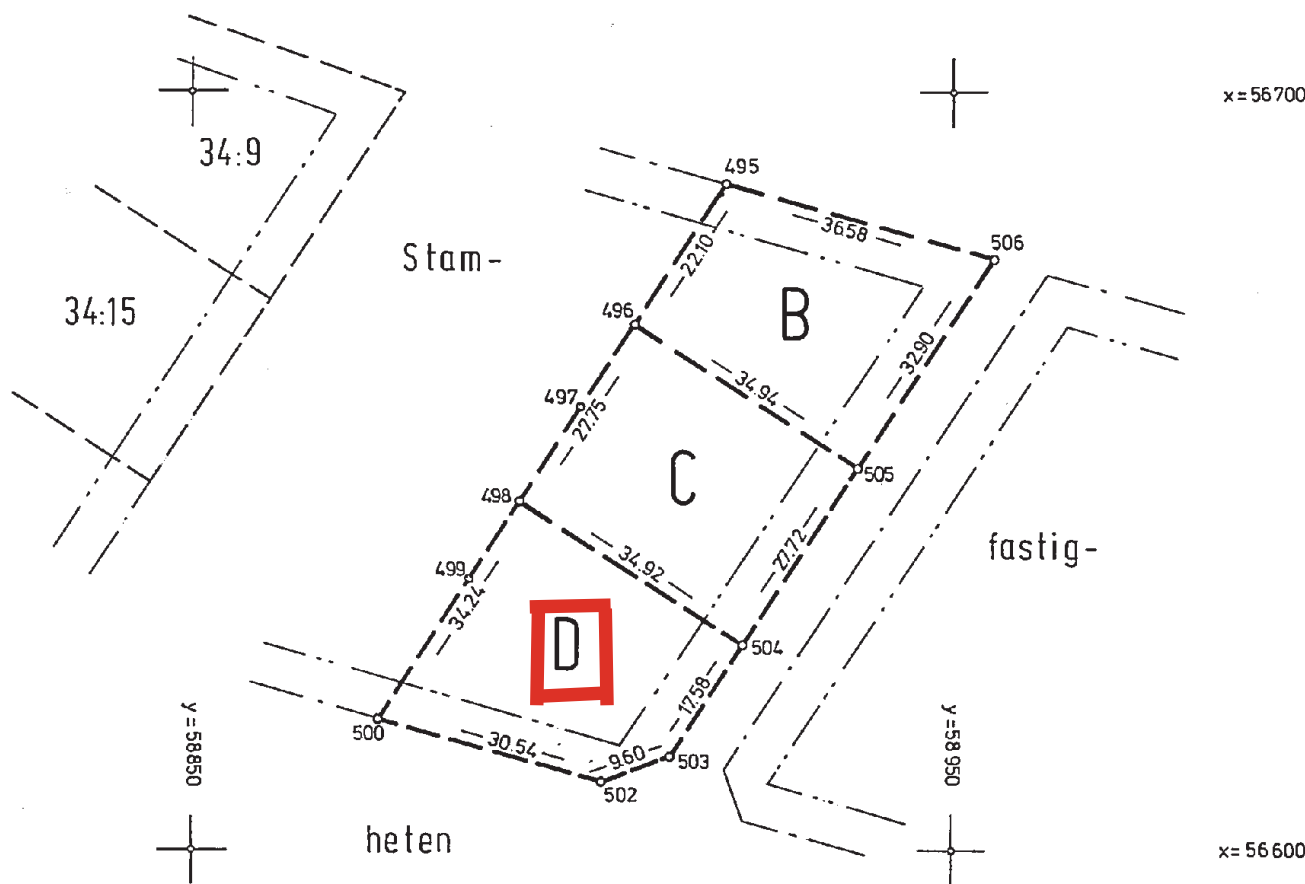

Samtliga gränser kring lotterna nytillkomna.

Skala 1:1000	Reg karta, lägesangivning Fk. 04224 : 00	Framställd genom nymätning
-----------------	---	-------------------------------

Mätning | Beräkning | Kartering | Ritn redigering

1090.2

Östra Karup 11-OKA-1090

A7