

Skåne län

1998

FMX 97 3244 KA

Förrättning
Avstyckning från HEMMESLÖV 45:7

Kommun
Båstad

Län
Skåne

Registerområde
Båstad

Förrättningen är registrerad i fastighetsregistret
Registreringsdatum För lantmäterimyndigheten

Förrättningslantmätare


Kurt Eriksson
Kurt Eriksson

1998-03-13

Kurt Eriksson

Fastighetsrättslig beskrivning, aktbilaga BE 1

Teknisk beskrivning, aktbilaga BE 2

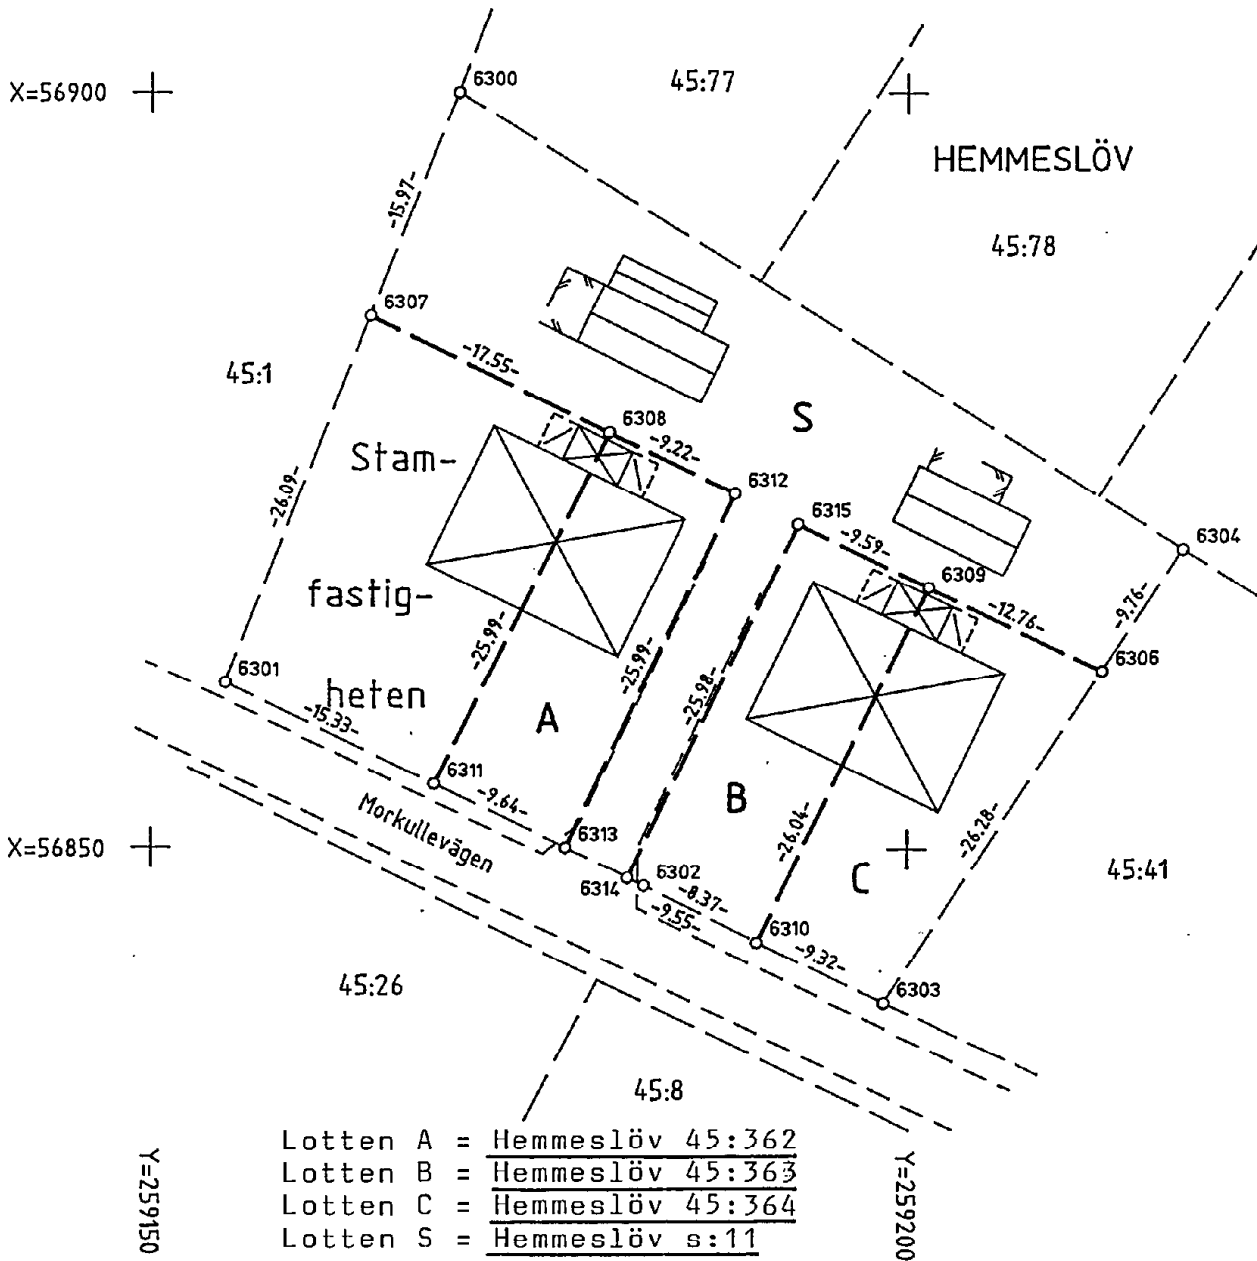

Lotten A = Hemmeslöv 45:362
Lotten B = Hemmeslöv 45:363
Lotten C = Hemmeslöv 45:364
Lotten S = Hemmeslöv s:11

Ny gräns: 6307-6308-6311, 6308-6312-6313, 6314-6315-6309-6306, 6309-6310

EJ SKALENLIG KARTA

Framställd genom
Nymätning

Koordinatsystem
5 gon W Skåne 67

För det tekniska innehållet svarar
Jan Olof Andersson

Reg karta, lägesangivning
5451128

Skala 1 : 500X

Beteckningsstandard
HMK-Ka.D