



Plan 1

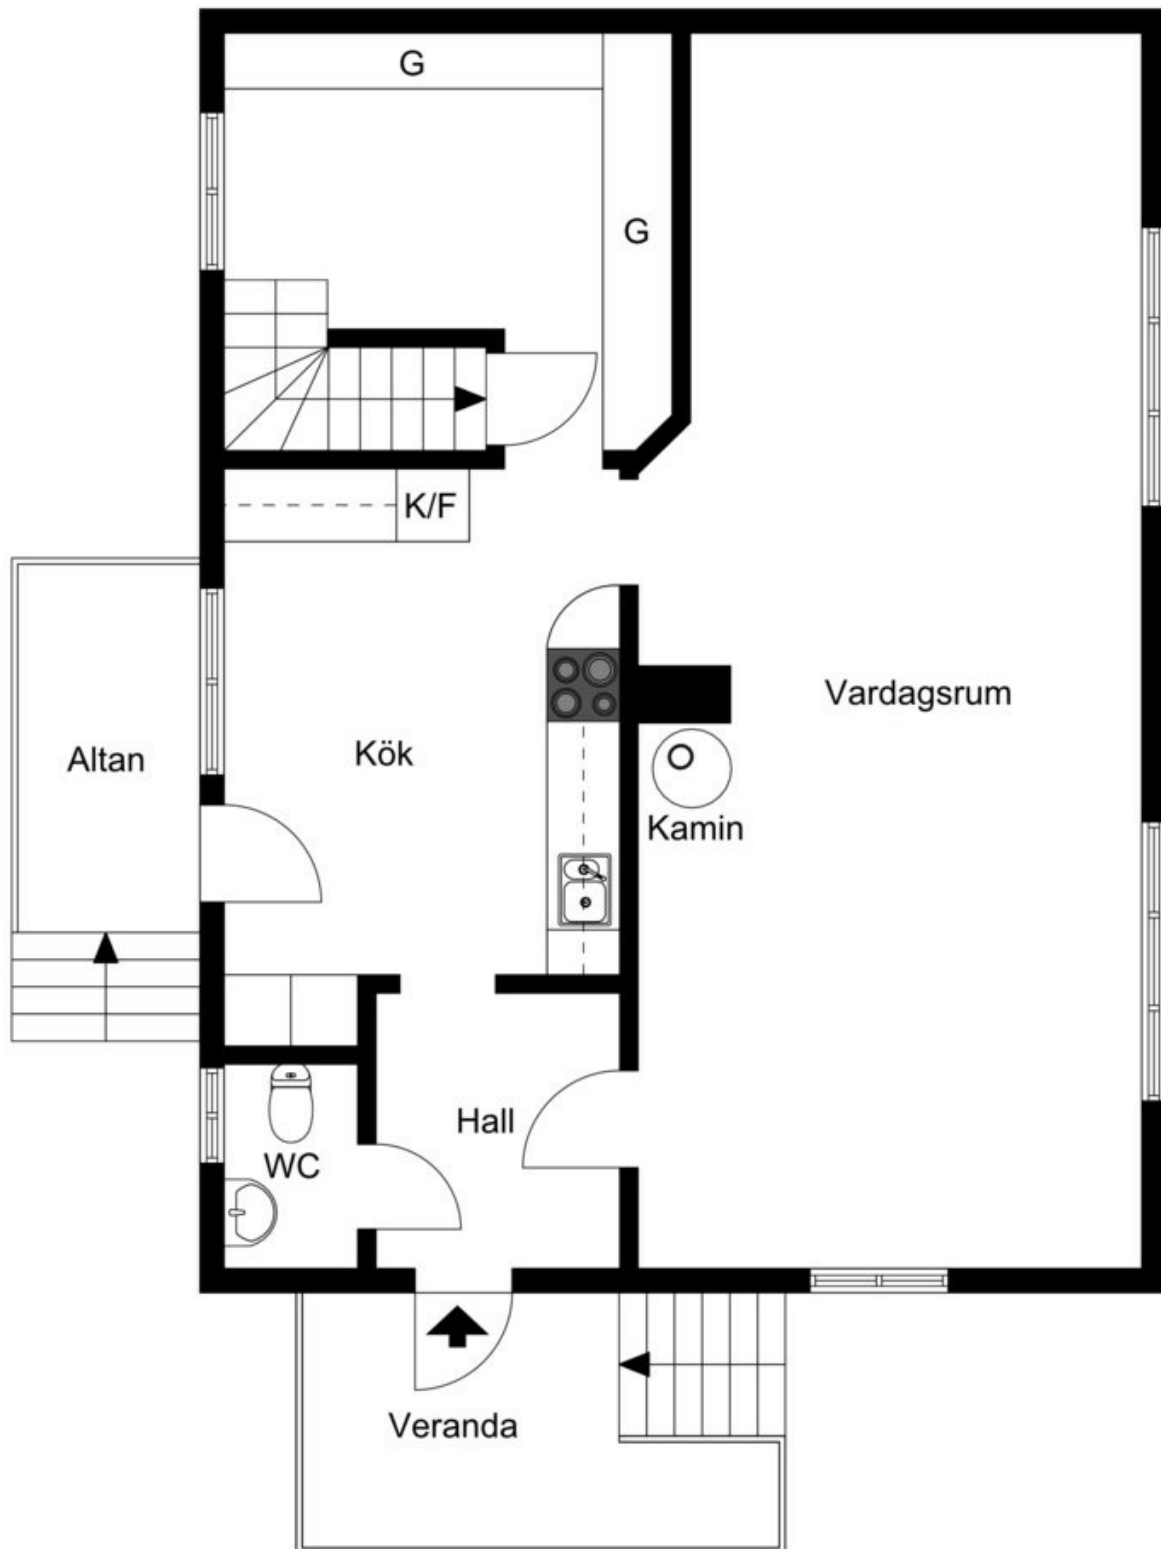


Ritningen är ej skalenlig. Vissa avvikelser kan förekomma.

Plan 2

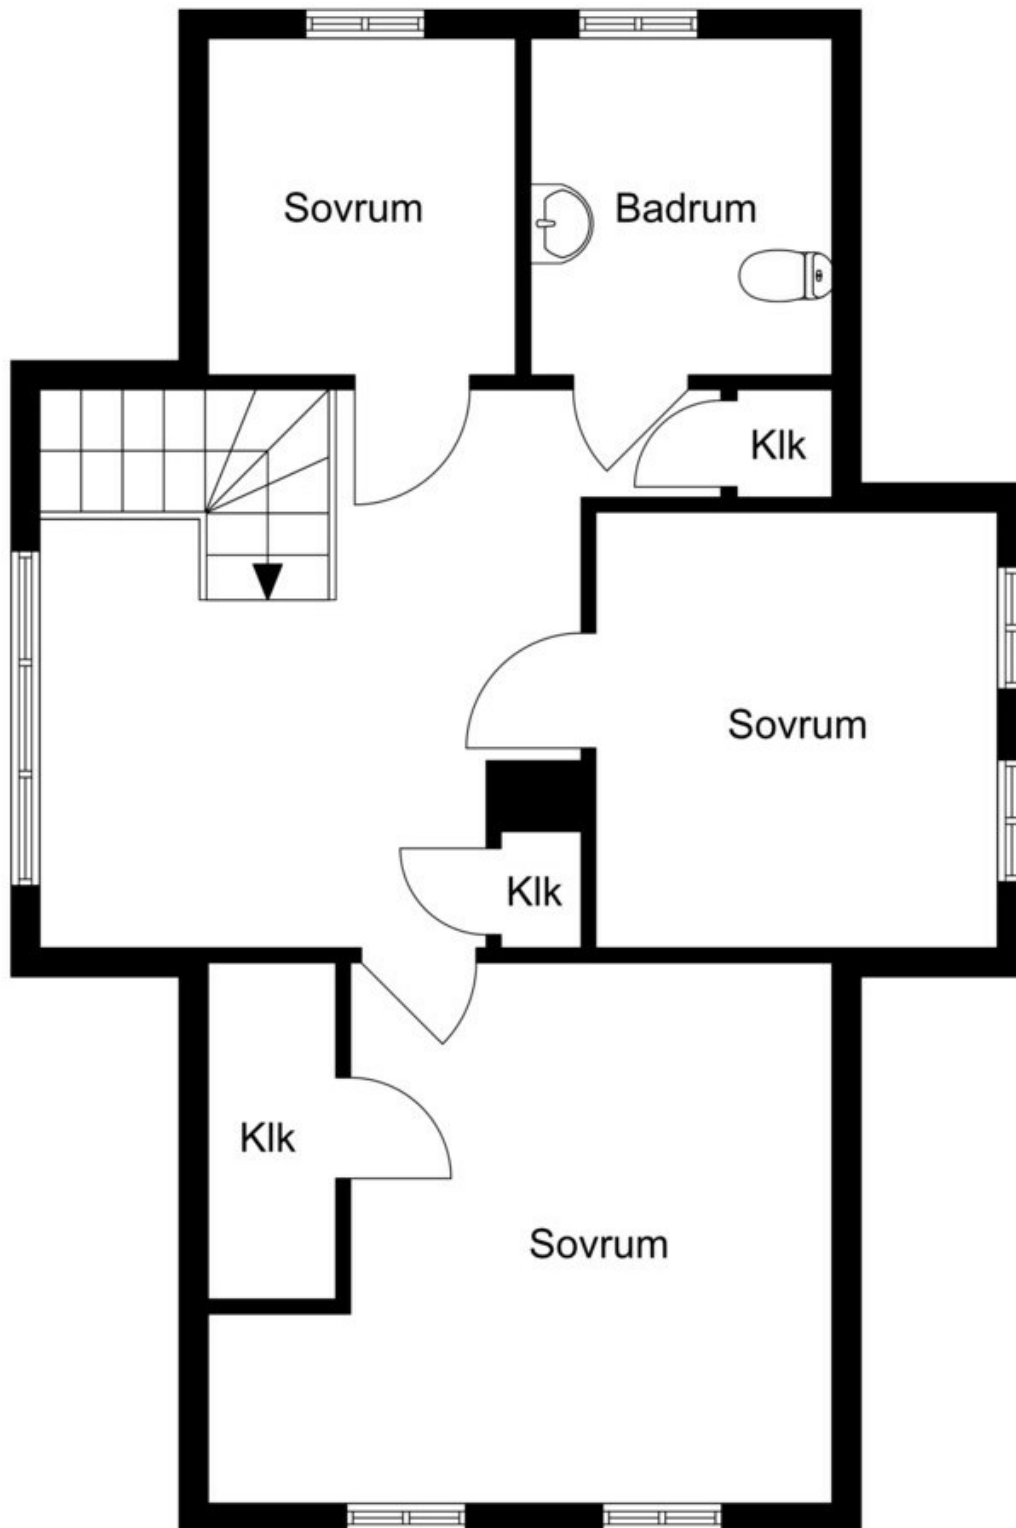

Ritningen är ej skalenlig. Vissa avvikelser kan förekomma.

Källarplan

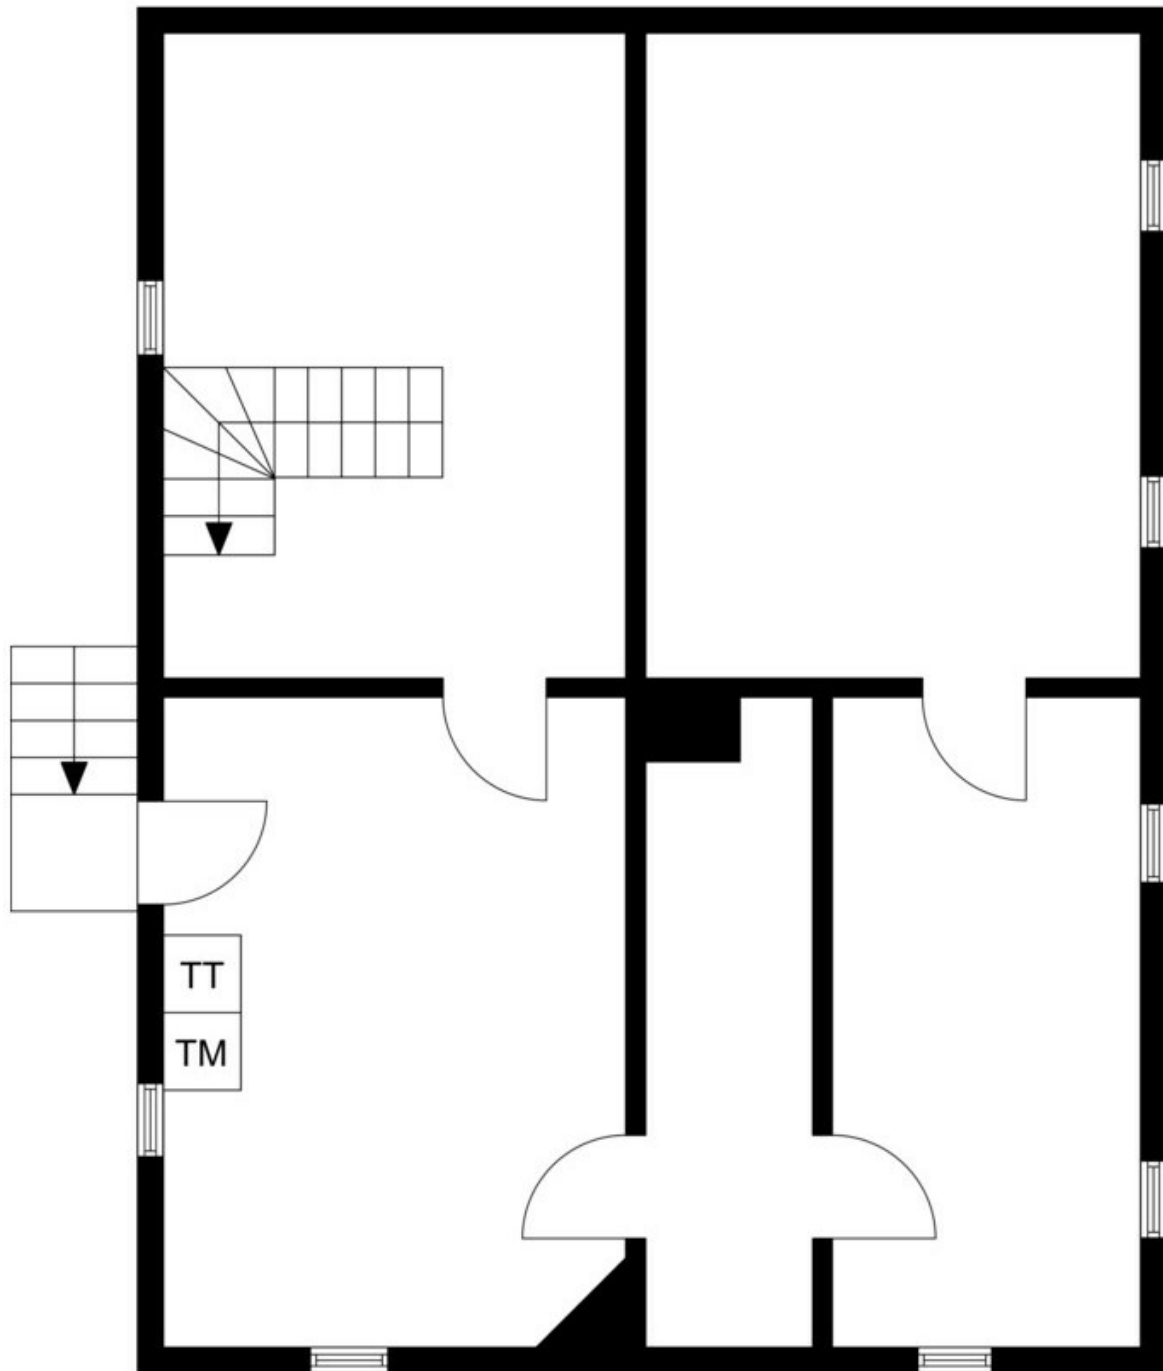

Ritningen är ej skalenlig. Vissa avvikelser kan förekomma.