

Karta

öfver ett område å

$\frac{3}{32}$ mtl Viarp 5¹¹ inom Förslövs byggnadsplaneområde i Förslövs socken, Kristianstads län;

upprättad vid avstyckning år 1950 av

Avstyckningsbeskrifning

Distriktslantmätare.

Bet. A karta	Ägoslag m. n.	Areal							
		Iarlsätingsj.			Avrättsingsj.				
		Hektar	Af	Kvadr	Hektar	Af	Kvadr		
Af	Åker			1126	RNC	586			

Servitut:


Med det avstyckade området följer rätt att för utfart begagna de delar av styckningsfastigheten som i fastställd byggnadsplan avsetts för vägändamål.

Koordinatförteckning.


Pkt	Mark	x	y
5	rg	46833.33	53817.33
6	rg	46801.25	53793.05
7	rg	46795.40	53795.06
8	rg	46795.43	53837.09
9	rg	46818.43	53837.14

Matningsdata och koordinatberäkning se koncepthandlingarna till samtidigt avstyckande området litt. Ae (dnr 361/49).

Den 14/12 1950 om 2 december blev den jämlikt denna karta verkställda avstyckning fastställd av Överlantmätaren i Kristianstads län; betygar Utan avseff. *Sih. hantver*

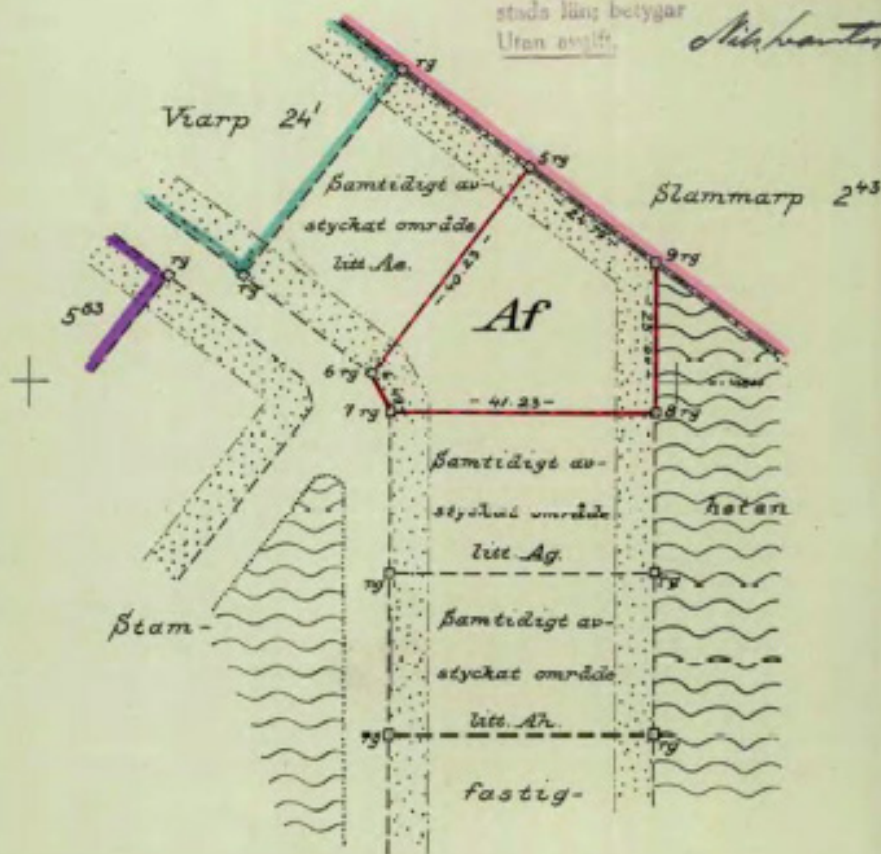

Ej skalenlig

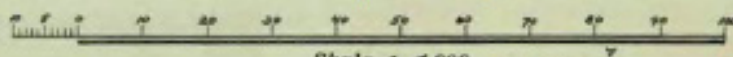

Skala 1:1000

Dnr 97/50

Förslöv

11-FÖR-535