LANTMÄTERIET

A4S

Beskrivning, se aktbilaga BE1.

Fastighetsreglering: Figur 1 och 4 överförs först från Ranarp s:4 till Slammarp 60:1.

Avstyckning: Nybildad fastighet figur 2,3,4 = Slammarp 60:3.

Bestämda gränser: 34672-34682-34683-34684.

Ny gräns: 34679-34680-34681.

Punkten 34679 ligger på raklinjen mellan punkterna 34672-34682.

Punkten 34681 ligger på raklinjen mellan punkterna 34673-34684.

Rättigheter och samfälligheter kan vara ofullständigt redovisade utanför avstyckat/fastighetsreglerat område

Förrättningskartan innehåller detaljer med olika kvalitet.

För det tekniska innehållet och kartarbetet svarar Kenneth Andersson.

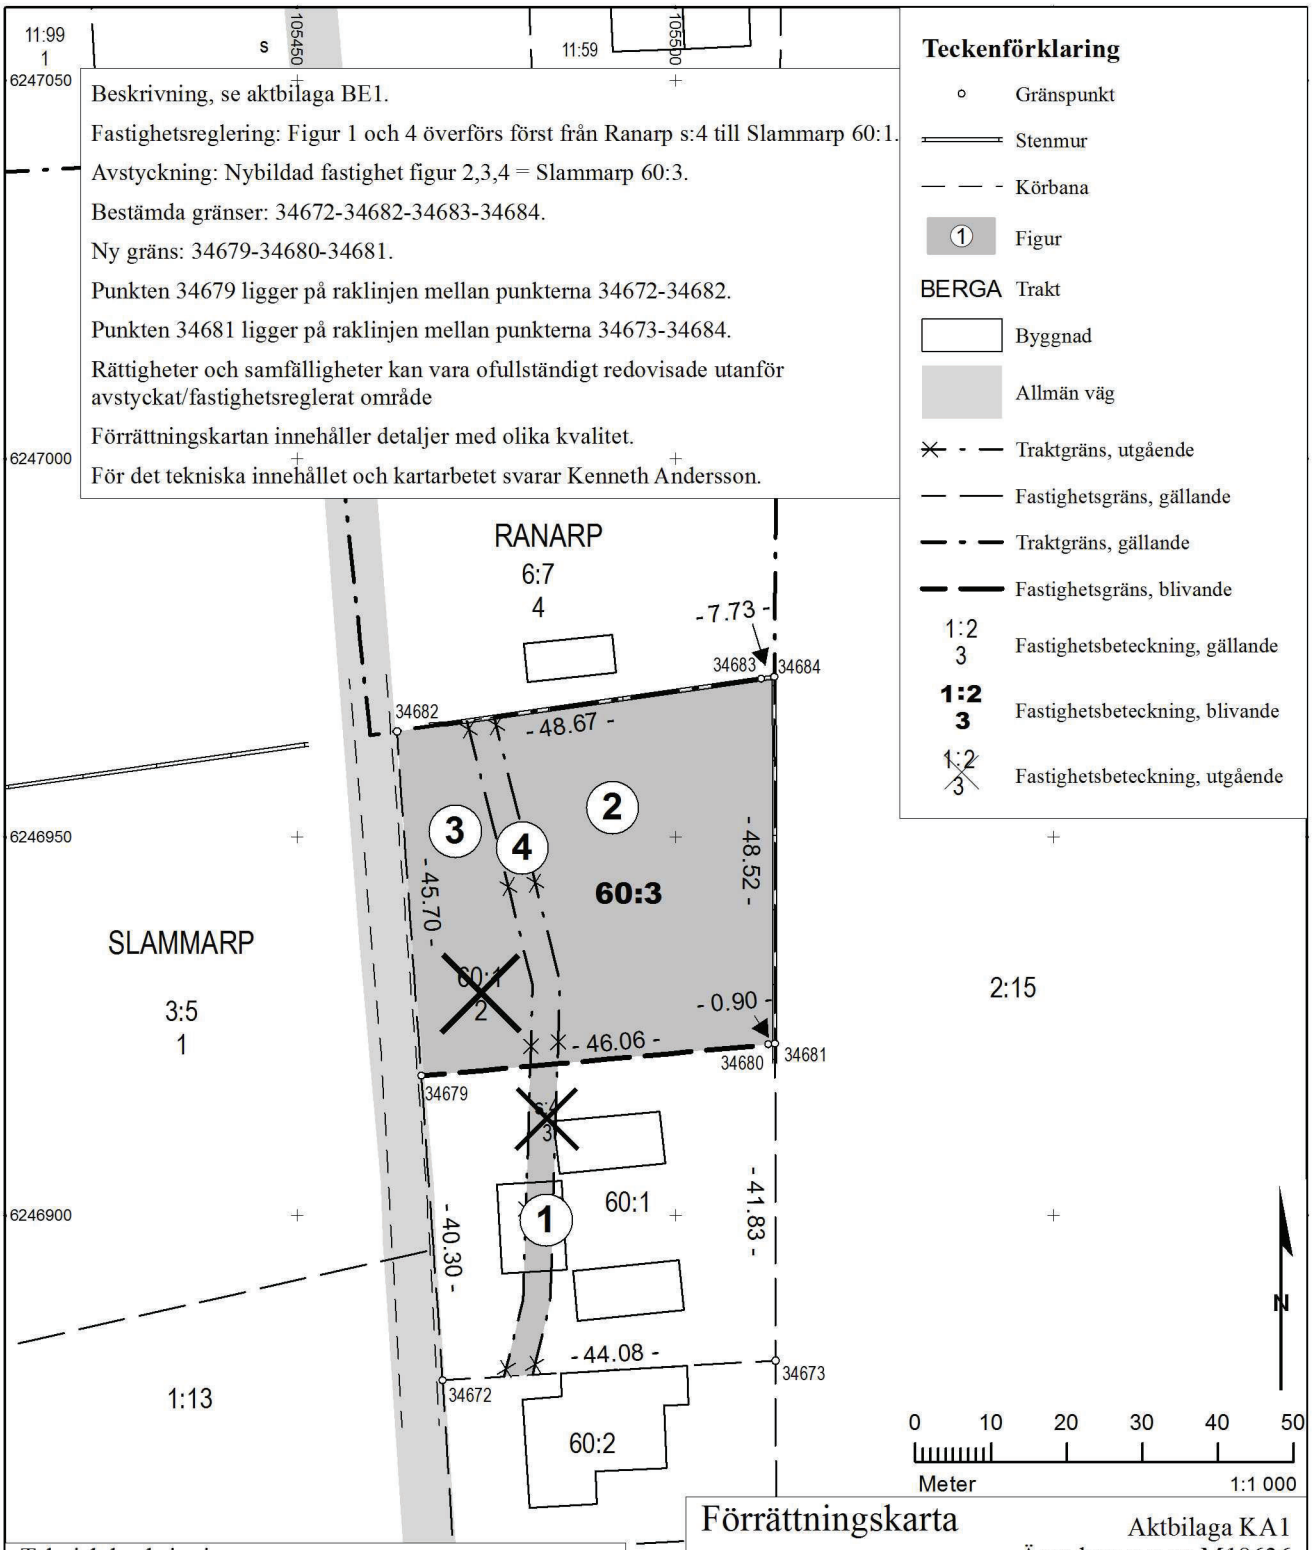

Teknisk beskrivning

Koordinatlista

Pkt	Norr	Öst	Markering
34672	6 246 878,16	105 469,28	Rör i betonggjutning
34673	6 246 880,76	105 513,28	Rör i betonggjutning
34679	6 246 918,36	105 466,43	Rör i mark, ny
34680	6 246 922,51	105 512,30	Rör i mark, ny
34681	6 246 922,59	105 513,20	Omarkerad punkt, ny
34682	6 246 963,95	105 463,21	Rör i mark, ny
34683	6 246 970,86	105 511,39	Rör i mark, ny
34684	6 246 971,11	105 513,10	Omarkerad punkt, ny

Koordinatkvalitet: Inre 0,05m yttre 0,05m
Koordinatsystem: SWEREF 99 13 30
Framställd genom: Nymätning och kopiering från registerkarta
Mätmetod: Satellitmätning NRTK-tjänst

Förrättningskarta

Aktbilaga KA1
Ärendenummer: M18636
Orig.format: A4S

Upprättad år: 2019
Avstyckning från Slammarp 60:1, fastighetsreglering berörande Slammarp 60:1 och Ranarp s:4 och fastighetsbestämning berörande Slammarp 60:1, 3:5 och Ranarp 6:7.
Kommun: Båstad
Län: Skåne

Malin Persson
Förrättningslantmätare

Akt 1278-2018/26