


Karta


Upprättad år 1965 av

W. Magnusson

Gränsbestämningar avser gränssträckor till: 195-198-201-202-204-207-210-215-214-213-217-223-222-221-220

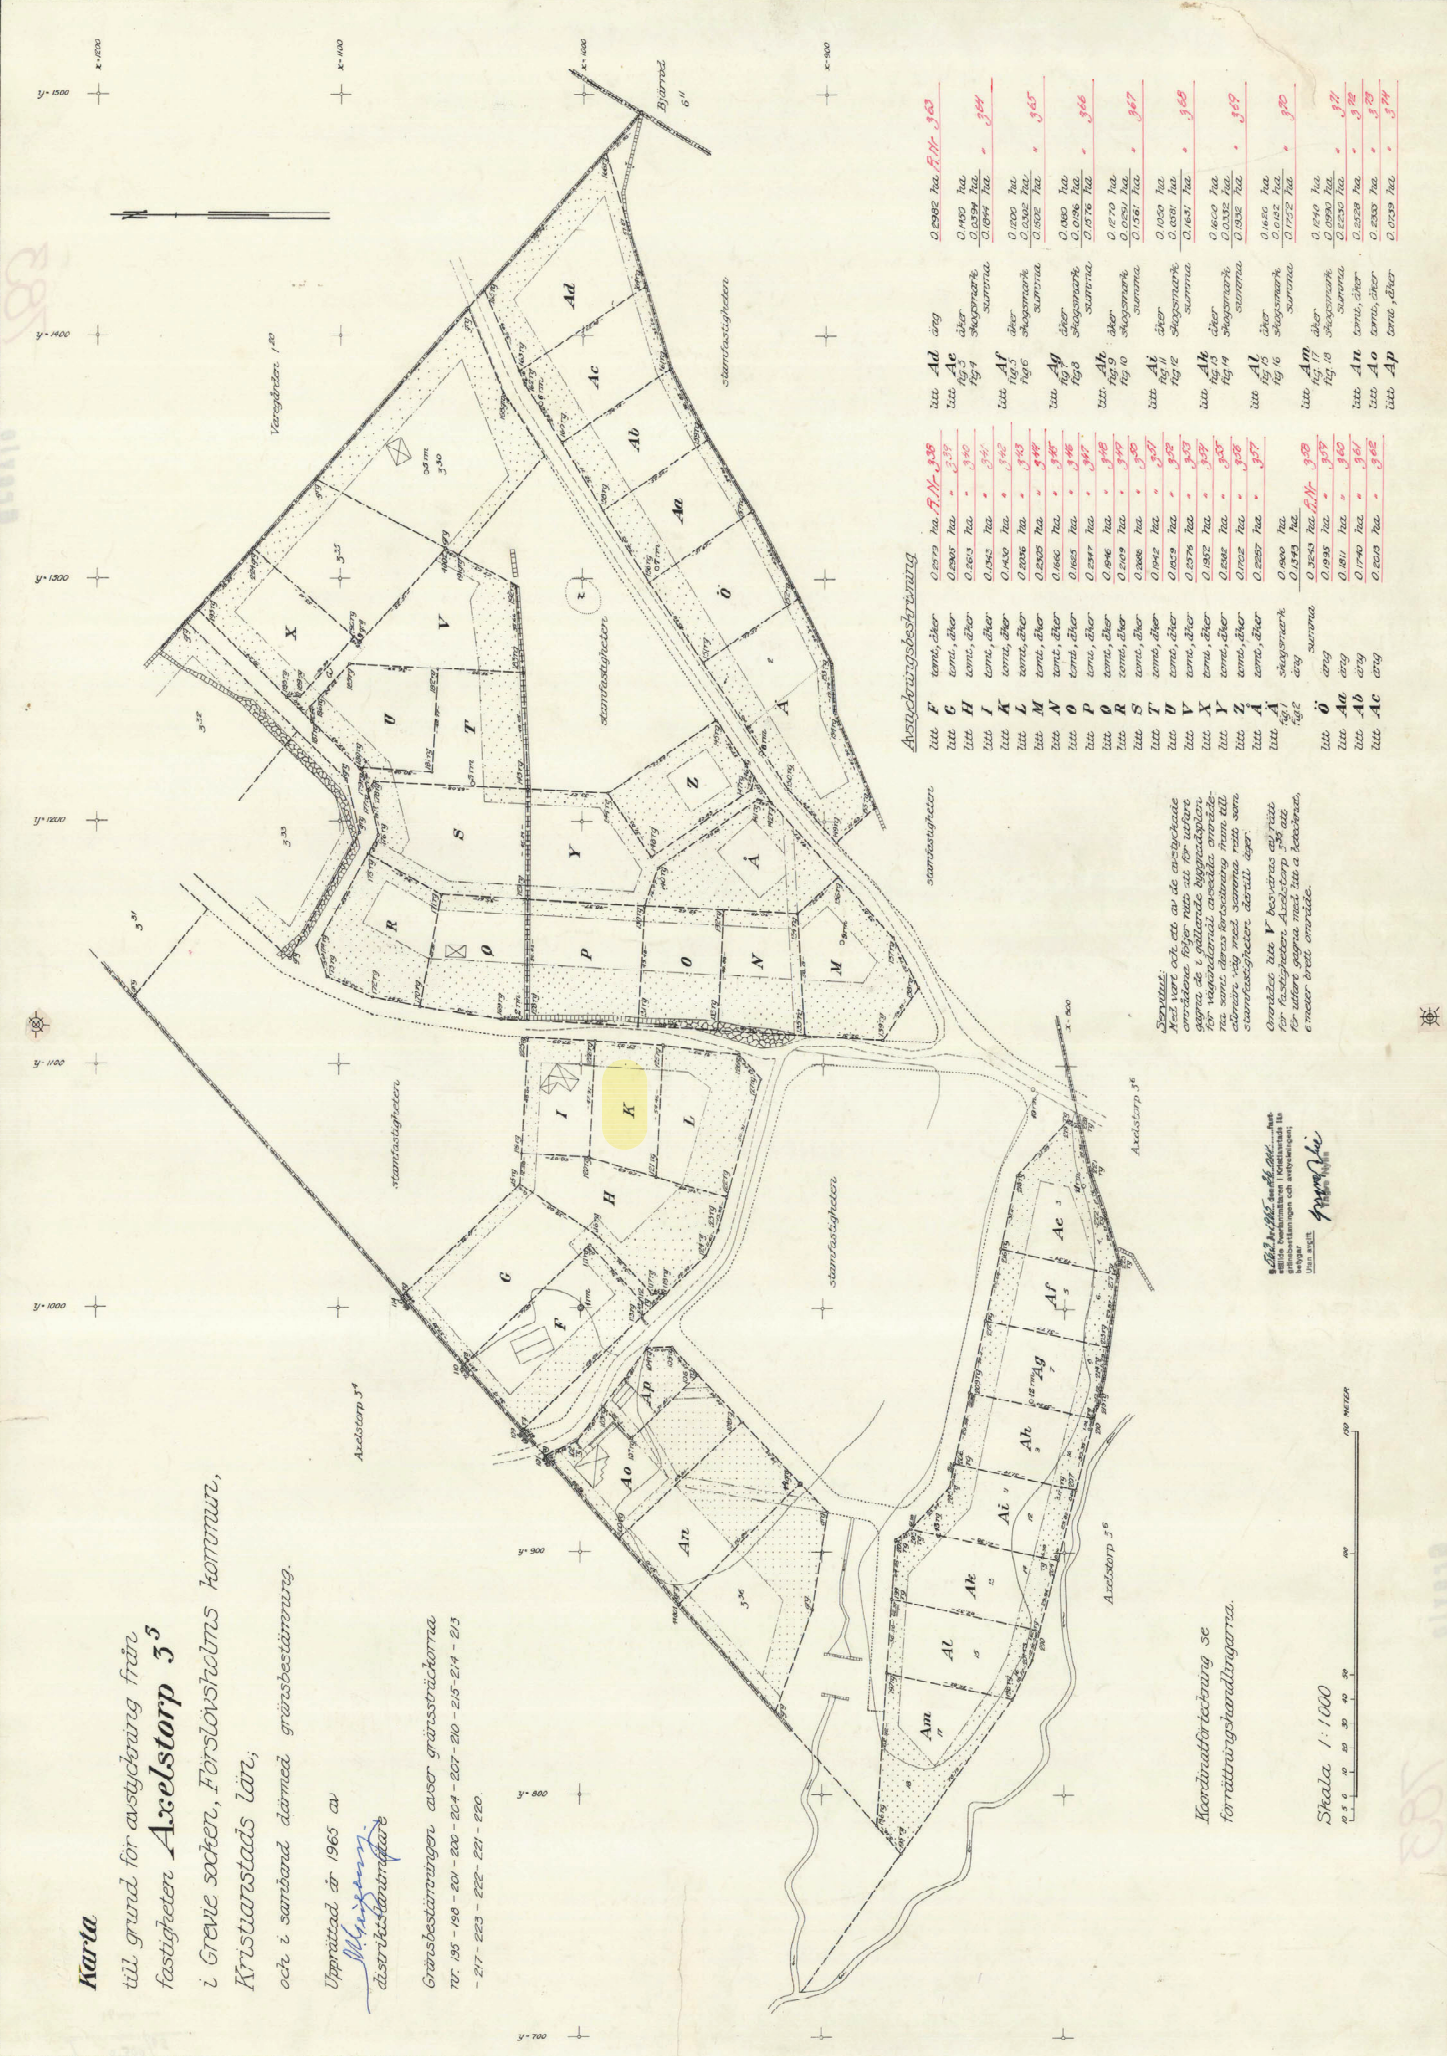

Avstyckningsbeskrivning



Skala 1:1000
1 0 20 40 60 80 100 m