

KARTA Dnr 106/74 Akbilag 1A

Avstyckning från Gräsyd 6:1 i Östra Karups reg. omr. Båstads kommun, Kristianstads län upprättad år 1974 av

*Bo Thelander*  
Bo Thelander  
Förretningsledare


REGISTRERING  
Tilläggsbilaga  
införing i fastighetsregistret för  
verkställs  
*Bo Thelander*  
Förretningsledare

FASTIGHETSÄRLIG BESKRIVNING, akbilag 1  
TEKNISK BESKRIVNING, akbilag 2

Samliga gränser kring styckningstexterna myllkomna med undantag av 136-369; 372-373 - 374-375 - 376-377-378 - 379  
gränsmarkering, se akbilag


- Lotten Ba = ANP-6:31
- Bb = 6:32
- Bc = 6:33
- Bd = 6:34
- Be = 6:35
- Bf = 6:36
- Bg = 6:37
- Bh = 6:38
- Bi = 6:39
- Bj = 6:40
- Bk = 6:41
- Bl = 6:42
- Bm = 6:43
- Lotten Bn = ANP-6:44
- Bo = 6:45
- Bp = 6:46
- Bq = 6:47
- Br = 6:48
- Bs = 6:49
- Bt = 6:50
- Bu = 6:51
- Bv = 6:52
- Bw = 6:53
- Bx = 6:54
- By = 6:55
- Bz = 6:56

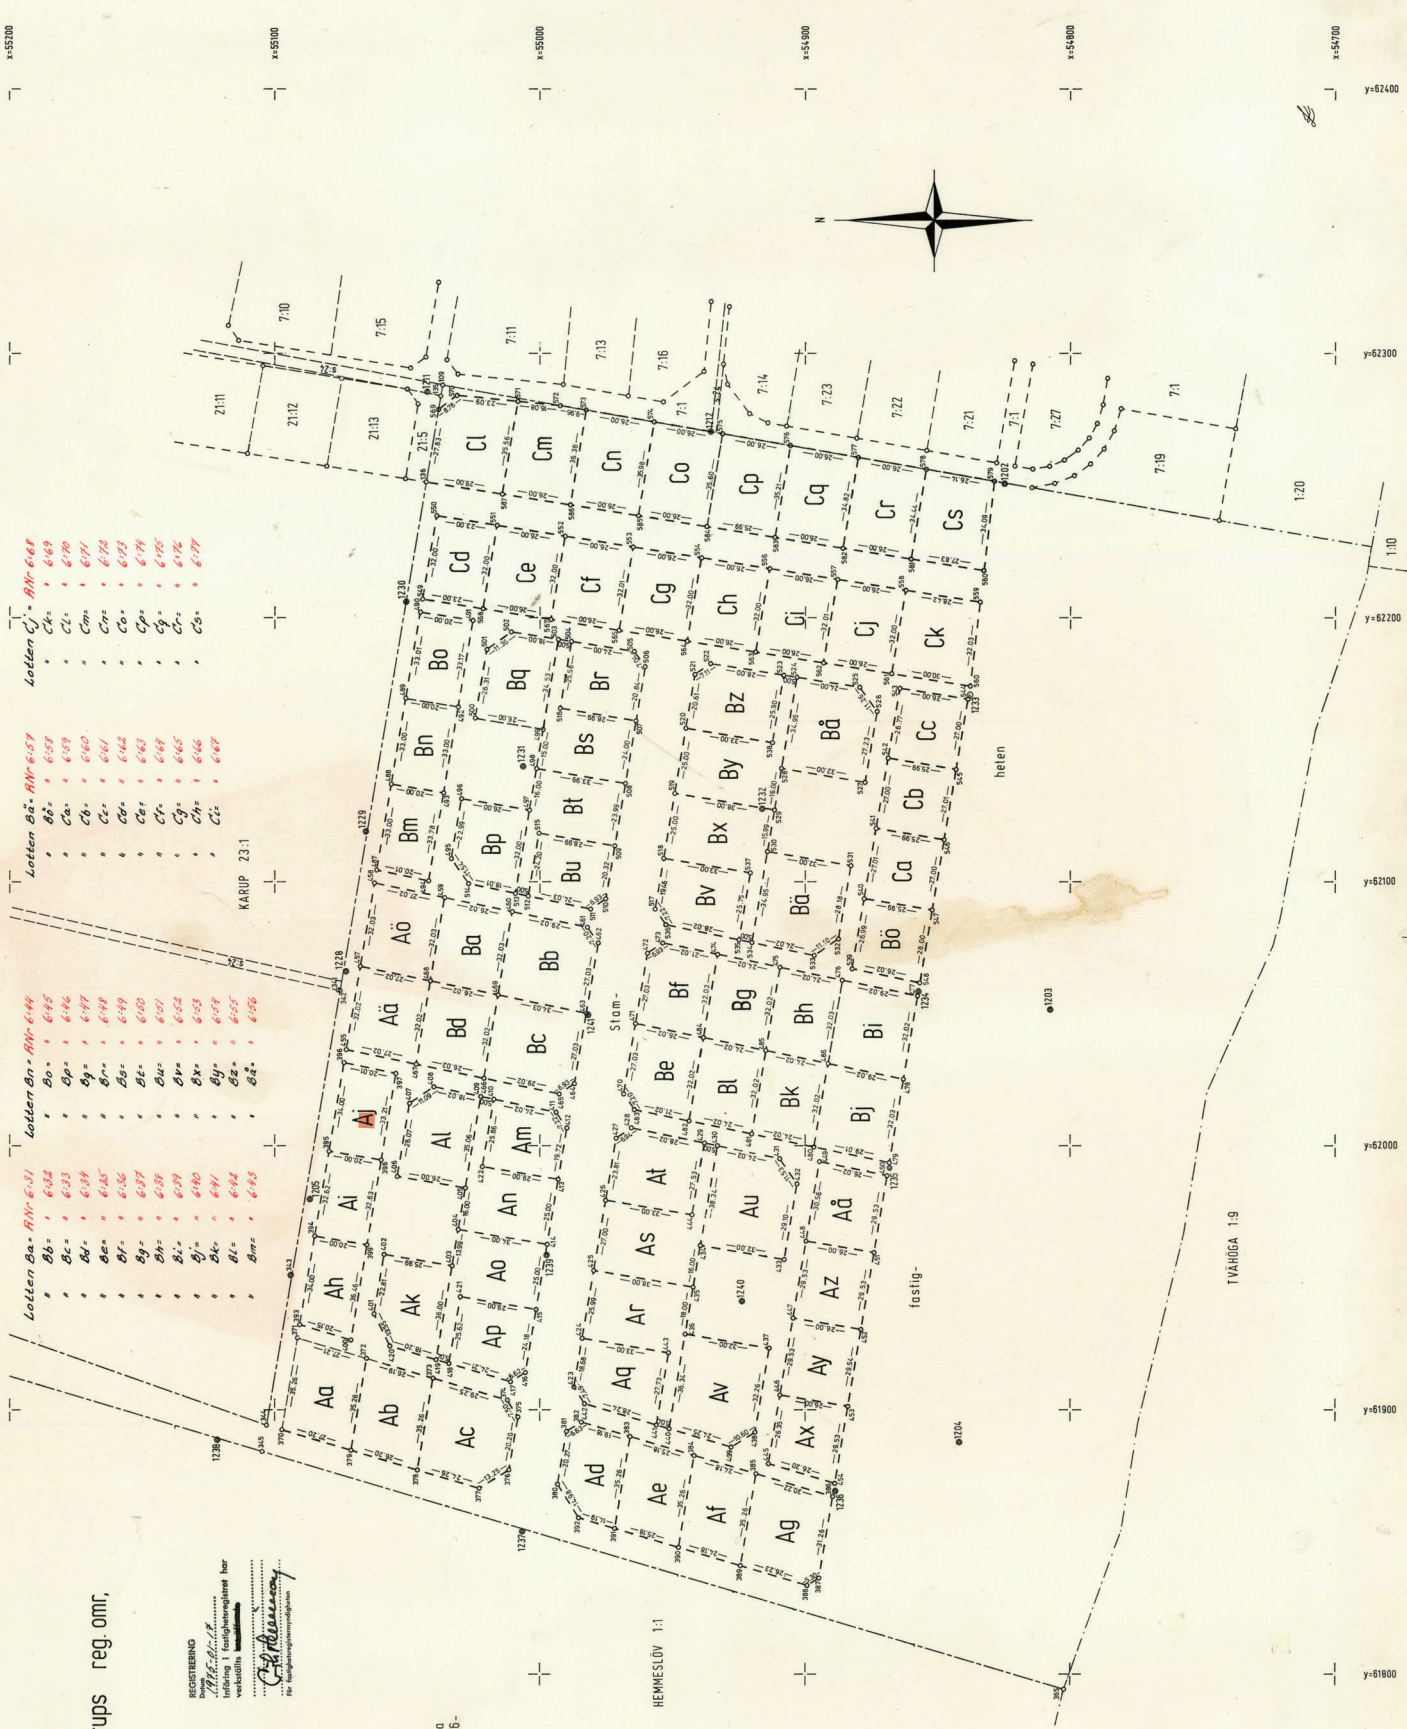

Lagesangivning: FK 04214-66-76  
Skala: 1:1000